


# PŘÍJEZDOVÁ KOMUNIKACE K ČOV A ZPEVNĚNÉ PLOCHY (ZP)


## M 1 : 200

- VYTYČOVACÍ SOUŘADNICE:**
- 1 x = -1 141 696,528 y = -554 702,426
  - 2 x = -1 141 696,530 y = -554 702,550
  - 3 x = -1 141 685,173 y = -554 703,022
  - 4 x = -1 141 683,190 y = -554 691,830
  - 5 x = -1 141 678,885 y = -554 667,538
  - 6 x = -1 141 676,083 y = -554 651,784
  - 7 x = -1 141 675,788 y = -554 650,061
  - 8 x = -1 141 665,612 y = -554 661,057
  - 9 x = -1 141 666,165 y = -554 661,668

 

**UPZORNĚNÍ:**  
 Všechny údaje jsou jasně a srozumitelně uvedeny na výkresu. Před realizací stavby je nutné provést měření a ověření údajů. Pokud dojde k odchylkám, je třeba je ihned hlásit. Stavba musí být provedena v souladu s technickými podmínkami a předpisy. Před zahájením stavby je třeba provést měření a ověření údajů. Pokud dojde k odchylkám, je třeba je ihned hlásit. Stavba musí být provedena v souladu s technickými podmínkami a předpisy.

IP: 100 000 000	100 000 000
VYPRACOVAN: 100 000 000	100 000 000
INVESTOR: 100 000 000	100 000 000
MÍSTO: 100 000 000	100 000 000
AKCE: 100 000 000	100 000 000
ZNAČ: 100 000 000	100 000 000
DATA: 100 000 000	100 000 000
POČET AK: 100 000 000	100 000 000
MĚŘÍTKO: 1:200	1:200
OBJEKT: D.1.1.5 ARCHITEKTONICKO - STAVEBNÍ ŘEŠENÍ	D.1.1.5
PŘÍLOHA: SITUACE PŘÍJEZDOVÉ KOMUNIKACE A ZP	D.1.1.b.1-5

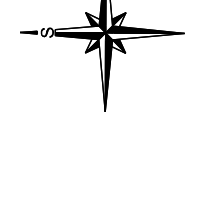

S-JTSK, B.p.v.

OBEC SKALKA - ČOV A STOKOVÁ SÍŤ  
 D.1.1.5 PŘÍJEZDOVÁ KOMUNIKACE K ČOV  
 A ZPEVNĚNÉ PLOCHY (ZP) ČOV

PROJEKTANT: S-JTSK, B.p.v.

PROJEKTANT: S-JTSK, B.p.v.

