



VYTYČOVACÍ SOUŘADNICE:

| NÁZEV ŠACHTY | Y           | X            | NÁZEV ŠACHTY | Y           | X            |
|--------------|-------------|--------------|--------------|-------------|--------------|
| Š1           | -554834,814 | -1141810,569 | Š46          | -555122,551 | -1141888,520 |
| Š2           | -554845,790 | -1141809,849 | Š47          | -555036,947 | -1141961,962 |
| Š3           | -554873,933 | -1141805,351 | Š48          | -555037,614 | -1141948,479 |
| Š4           | -554911,122 | -1141800,536 | Š49          | -555071,605 | -1141949,262 |
| Š5           | -554925,779 | -1141797,848 | Š50          | -555111,463 | -1141952,622 |
| Š6           | -554945,545 | -1141794,206 | Š51          | -554970,676 | -1142001,646 |
| Š7           | -554986,768 | -1141785,377 | Š52          | -554925,556 | -1142020,756 |
| Š8           | -554995,588 | -1141785,036 | Š53          | -554996,745 | -1141745,553 |
| Š9           | -555012,860 | -1141782,068 | Š54          | -554997,844 | -1141708,069 |
| Š10          | -555061,657 | -1141773,753 | Š55          | -555043,329 | -1141709,220 |
| Š11          | -555113,361 | -1141768,415 | Š56          | -555103,310 | -1141710,739 |
| Š12          | -555142,725 | -1141765,381 | Š57          | -555145,297 | -1141711,802 |
| Š13          | -555162,175 | -1141769,004 | Š58          | -555186,283 | -1141712,839 |
| Š14          | -555159,986 | -1141780,789 | Š59          | -555190,812 | -1141698,539 |
| Š15          | -555155,718 | -1141806,436 | Š60          | -555192,885 | -1141686,212 |
| Š16          | -555147,511 | -1141855,758 | Š61          | -555194,524 | -1141644,745 |
| Š17          | -555138,717 | -1141904,978 | Š62          | -555192,214 | -1141601,306 |
| Š18          | -555130,142 | -1141954,237 | Š63          | -555163,436 | -1141603,198 |
| Š19          | -555125,384 | -1141985,376 | Š64          | -555124,460 | -1141601,817 |
| Š20          | -555123,732 | -1142012,326 | Š65          | -555074,491 | -1141600,047 |
| Š21          | -555129,099 | -1142021,350 | Š66          | -555024,523 | -1141598,277 |
| Š22          | -555147,037 | -1142042,194 | Š67          | -554979,391 | -1141596,678 |
| Š23          | -555153,632 | -1142052,219 | Š68          | -554963,355 | -1141707,196 |
| Š24          | -555158,781 | -1142061,940 | Š69          | -554936,364 | -1141706,512 |
| Š25          | -555174,325 | -1142096,615 | Š70          | -554892,877 | -1141705,411 |
| Š26          | -555179,022 | -1142108,737 | Š71          | -555043,195 | -1141716,219 |
| Š27          | -555187,239 | -1142126,421 | Š72          | -555103,225 | -1141717,238 |
| Š28          | -555195,489 | -1142146,816 | Š73          | -555232,269 | -1141714,003 |
| Š29          | -555205,115 | -1142195,880 | Š74          | -555163,421 | -1141781,460 |
| Š30          | -555207,025 | -1142245,844 | Š75          | -555207,888 | -1141779,745 |
| Š31          | -555208,231 | -1142274,542 | Š76          | -555113,478 | -1142018,559 |
| Š32          | -554990,341 | -1141802,508 | Š77          | -554835,988 | -1141825,874 |
| Š33          | -554989,722 | -1141836,503 | Š78          | -554850,738 | -1141846,059 |
| Š34          | -554988,813 | -1141886,495 | Š79          | -554881,409 | -1141893,510 |
| Š35          | -554987,094 | -1141919,450 | Š80          | -554882,492 | -1141901,436 |
| Š36          | -554984,985 | -1141959,895 | Š81          | -554870,220 | -1141903,816 |
| Š37          | -554982,734 | -1141985,296 | Š82          | -554877,699 | -1141951,231 |
| Š38          | -554984,459 | -1141999,189 | Š83          | -554882,846 | -1141986,356 |
| Š39          | -555024,638 | -1141994,105 | Š84          | -554932,907 | -1141979,712 |
| Š40          | -555059,361 | -1141989,711 | Š85          | -554921,089 | -1141895,849 |
| Š41          | -555104,149 | -1141985,343 | Š86          | -554955,359 | -1141891,867 |
| Š42          | -554995,311 | -1141886,658 | Š87          | -554827,591 | -1141909,452 |
| Š43          | -555027,682 | -1141883,773 | Š88          | -554799,833 | -1141913,121 |
| Š44          | -555060,170 | -1141884,673 | Š89          | -554805,136 | -1141950,750 |
| Š45          | -555091,110 | -1141886,594 |              |             |              |

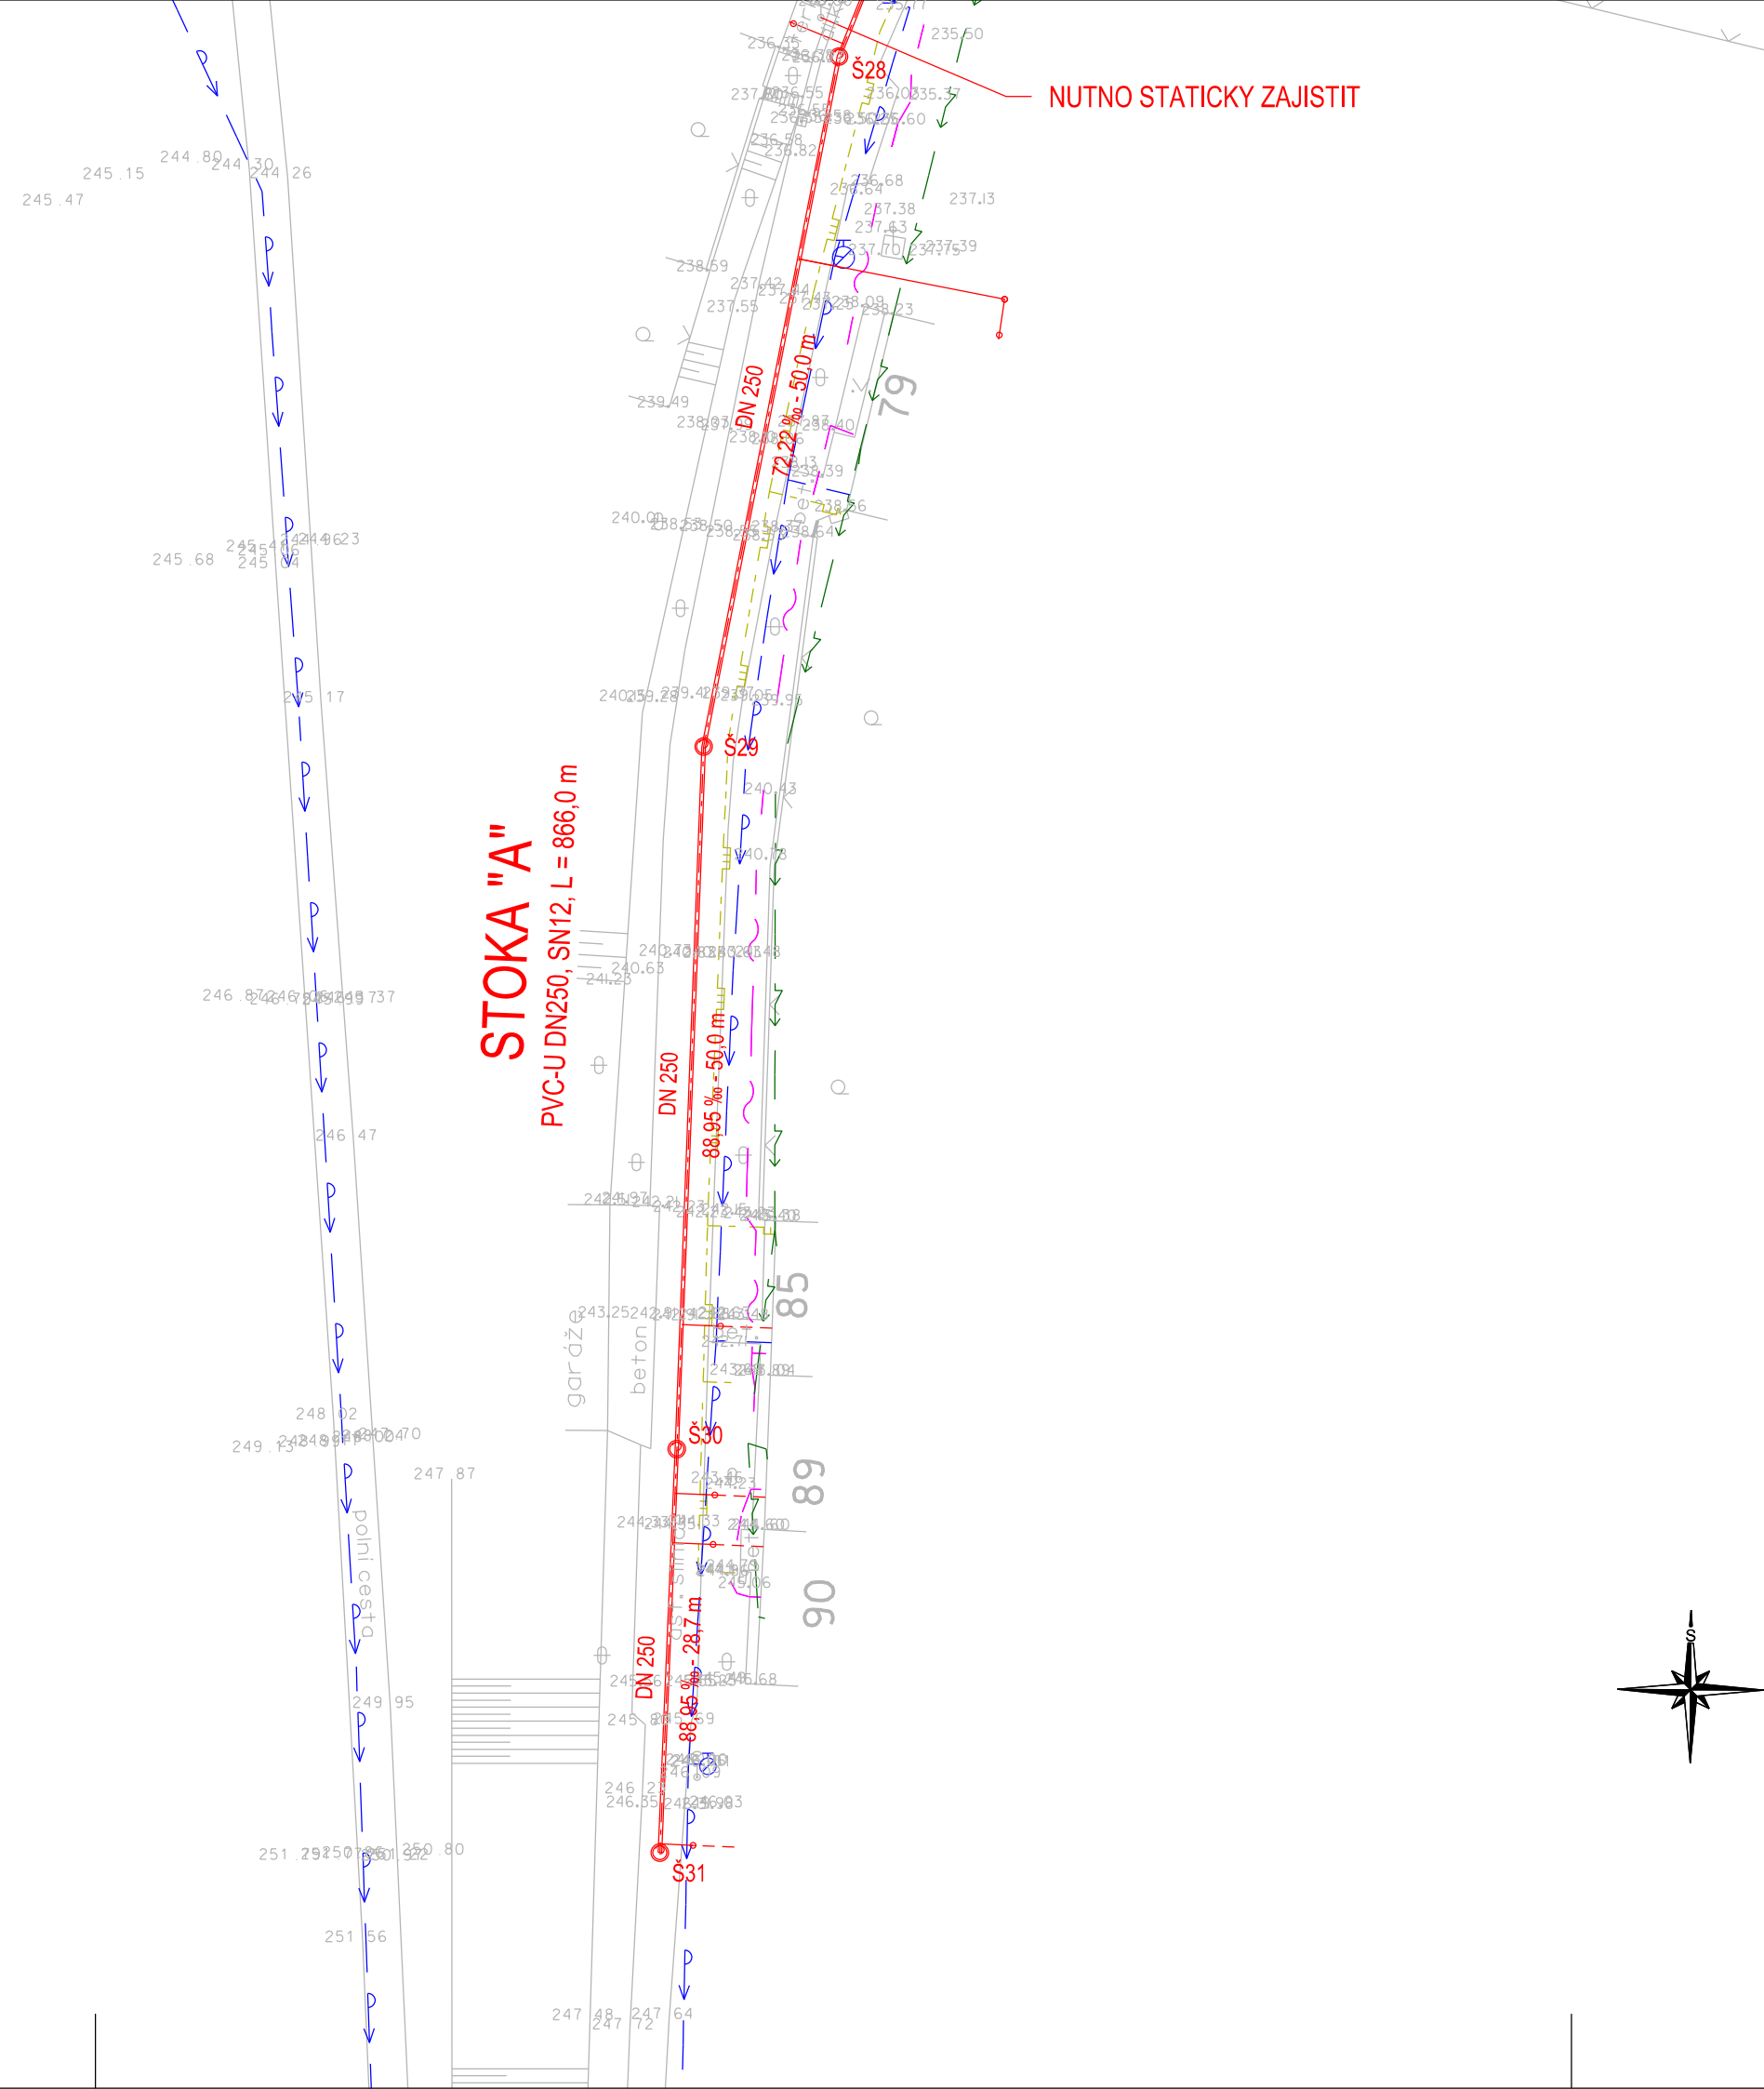

LEGENDA:


- DN NOVÁ SPLAŠKOVÁ KANALIZACE
- SKLON (%) - DÉLKA (m) NOVÁ KANALIZAČNÍ ŠACHTA
- Š4 NOVÁ SPLAŠKOVÁ ODBOČKA - VEŘEJNÁ ČÁST
- NOVÁ SPLAŠKOVÁ ODBOČKA - SOUKROMÁ ČÁST
- STÁVAJÍCÍ PODZEMNÍ VEDENÍ NN
- STÁVAJÍCÍ NADZEMNÍ VEDENÍ NN
- STÁVAJÍCÍ NADZEMNÍ VEDENÍ VN
- STÁVAJÍCÍ PLYNOVOD STL
- STÁVAJÍCÍ TELEKOMUNIKAČNÍ VEDENÍ
- STÁVAJÍCÍ VODOVOD
- STÁVAJÍCÍ DEŠŤOVÁ KANALIZACE

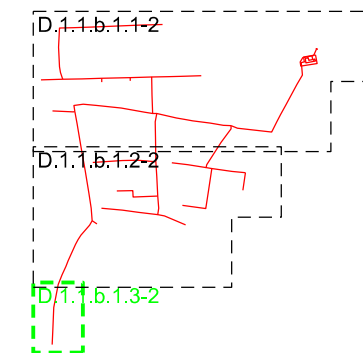

UPOZORNĚNÍ:

VŠECHNA PODZEMNÍ VEDENÍ JSOU ZAKRESLENA ORIENTAČNĚ. PŘED ZAHÁJENÍM STAVBY JE INVESTOR (DODAVATEL) POVINEN ZAJISTIT VYTÝČENÍ SÍTĚ U JEJICH SPRÁVCŮ PŘÍMO NA STAVBĚ. PŘI KŘÍŽENÍ SÍTĚ JE NUTNO V DOSTATEČNĚM PŘEDSTIHU OVĚŘIT POLOHU A HLoubKU ULOŽENÍ STÁVAJÍCÍCH SÍTĚ, ZVLÁŠTĚ PŘI UŽITÍ BEZVÝKOPOVÝCH TECHNOLOGIÍ. VÝKOPY V BLÍZKOSTI VEDENÍ MUSÍ BÝT PROVEDENY RUČNĚ. OBJEKTY V BLÍZKOSTI VÝKOPŮ MUSÍ INVESTOR (DODAVATEL) STATICKY ZAJISTIT. PŘED ZAHÁJENÍM STAVBY PROVEDE INVESTOR (DODAVATEL) PASPORTIZACI OKOLNÍCH OBJEKTŮ. PODMÍNKY JEDNOTLIVÝCH DOTČENÝCH STRAN BUDOU SPLNĚNY. VYTÝČENÍ STAVBY JE NUTNÉ ZKOORDINOVAT SE SKUTEČNOU REALITOU A SKUTEČNÝM STÁVAJÍCÍM SMĚROVÝM A VÝŠKOVÝM ŘEŠENÍM.

S-JTSK, B.p.v.
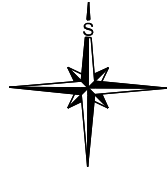
|             |   |   |   |               |
|-------------|---|---|---|---------------|
| HIP:        | Ing. Radek Sedláček   |  | <b>STAVING</b><br>engineering<br>sídlo: Stalínky 197, 783 42 Stalínice<br>tel. 588 884 450, www.staving.net |               |
| VYPRACOVAL: | Ing. Petr Mašek   |   |   |               |
| INVESTOR:   | OBEC SKALKA   |   |   |               |
| MÍSTO:      | SKALKA  |   |   |               |
| AKCE:       | <b>OBEC SKALKA - ČOV A STOKOVÁ SÍŤ</b><br>D.1-2 STOKOVÁ SÍŤ |   | ZAK. Č.:  | 13113         |
| OBJEKT:     | D.1.1-2 ARCHITEKTONICKO-STAVEBNÍ ŘEŠENÍ                     |   | DATUM:  | 06/2013       |
| PŘÍLOHA:    | <b>SITUACE STOKOVÉ SÍTĚ 3/3</b>                             |   | STUPEŇ:   | DPS           |
|             |   |   | POČET A4:   |               |
|             |   |   | MĚŘÍTKO:  | 1:500         |
|             |   |   | VÝKRES Č.:  | D.1.1.b.1.3-2 |