ATYPICKÁ VODOROVNÁ VÝZTUŽ STĚN

M 1 : 2 5

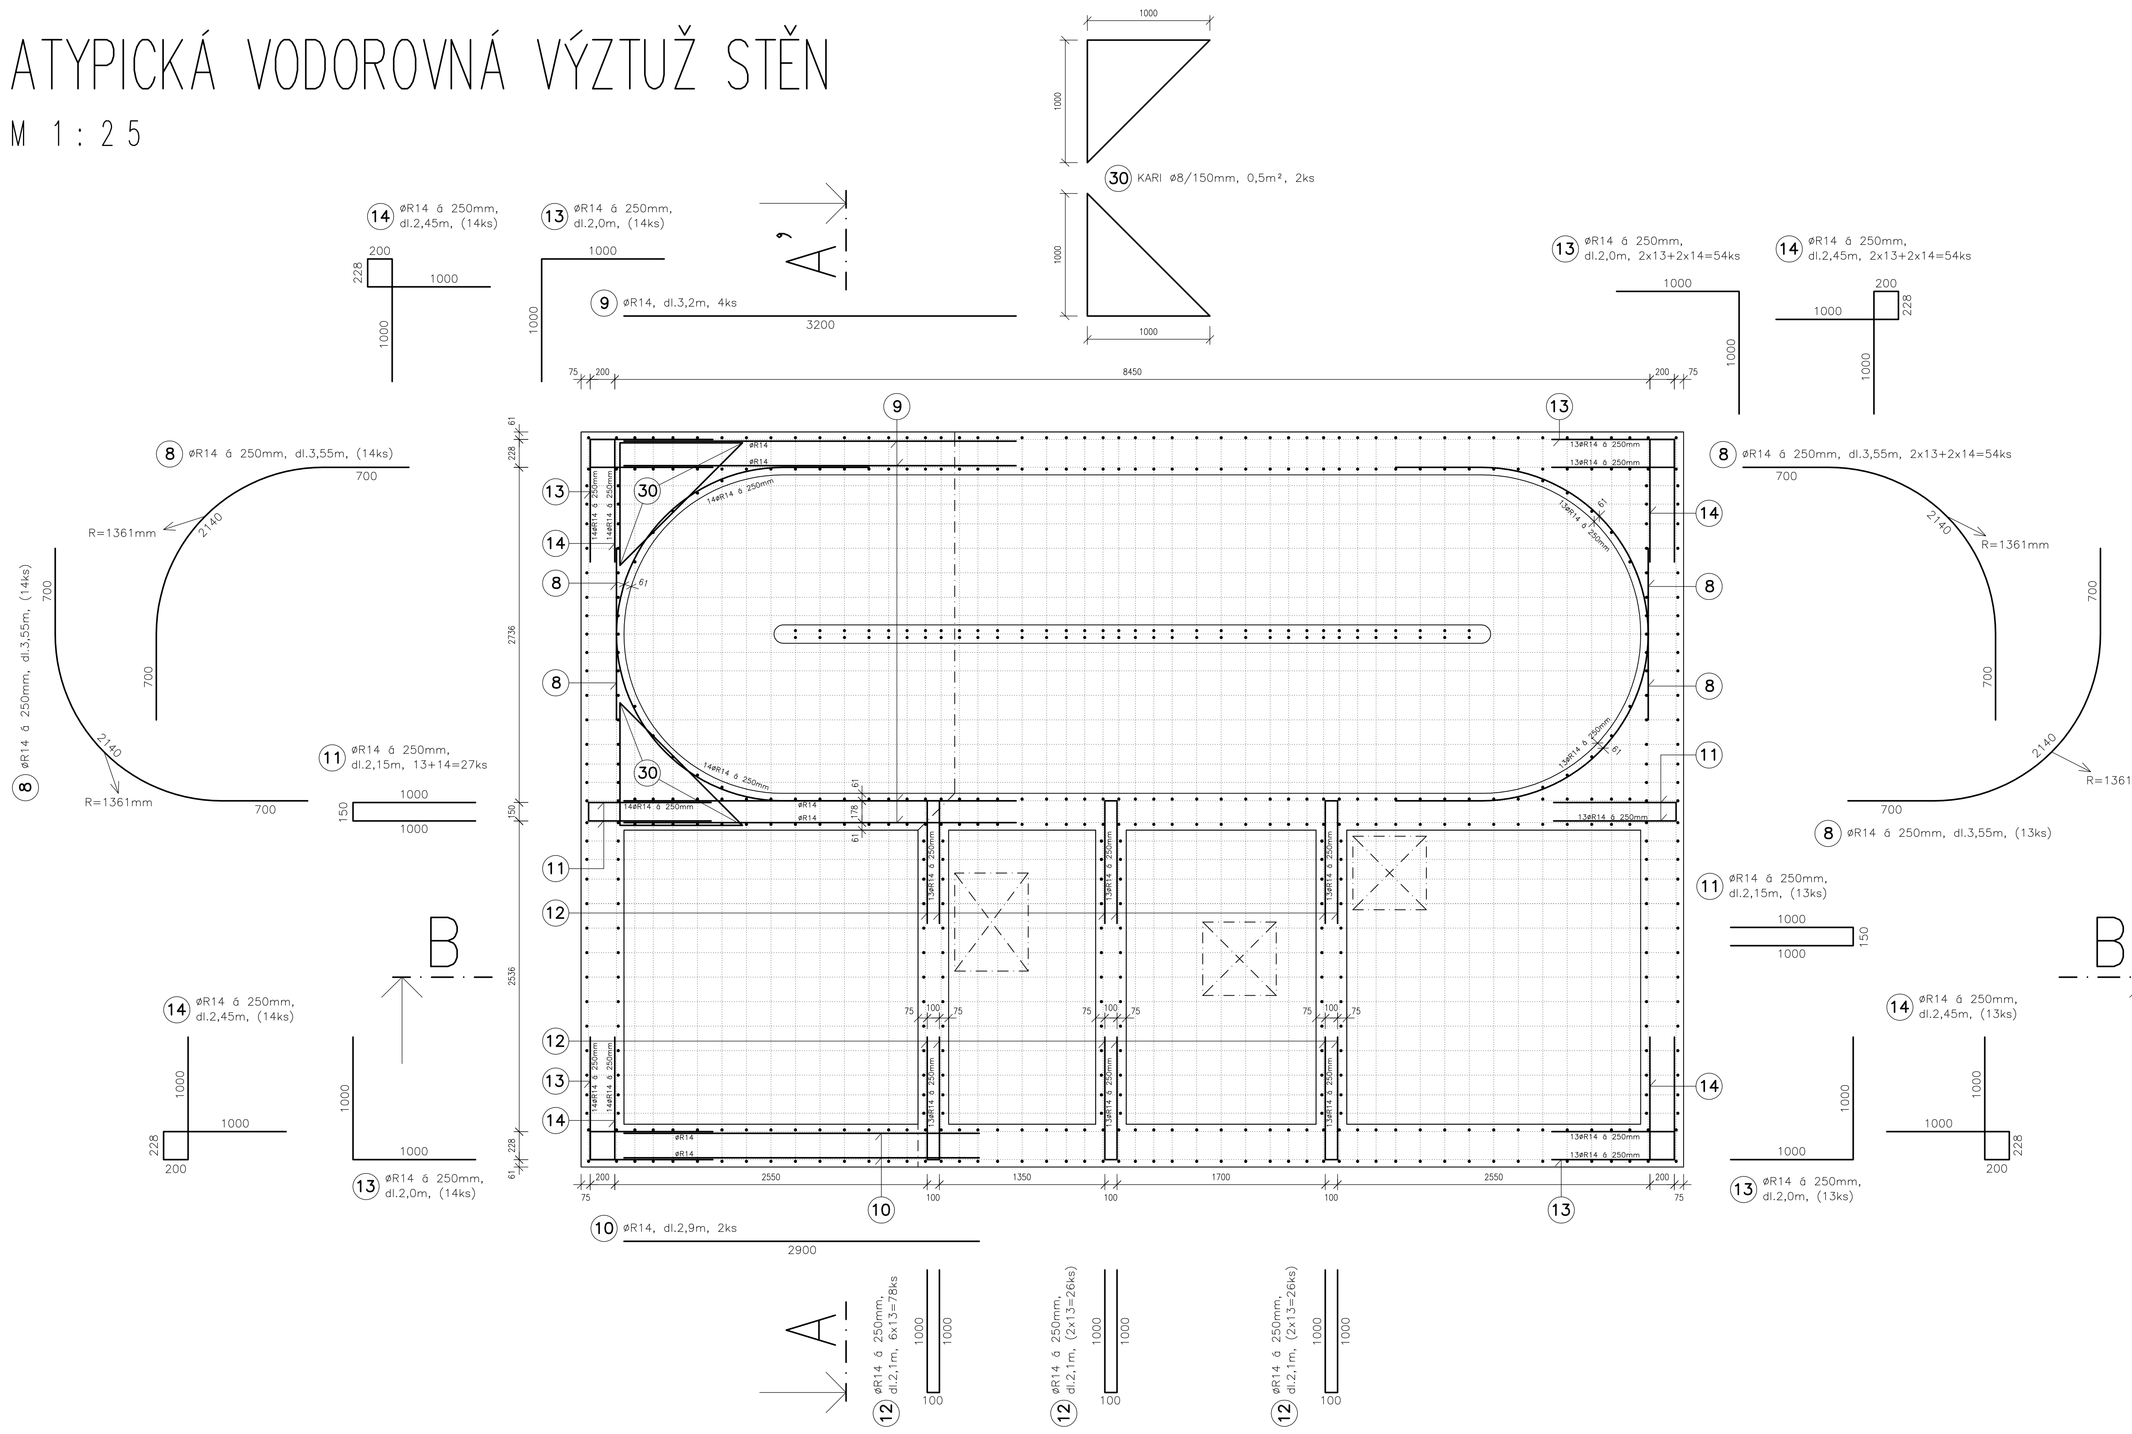

SMYKOVÉ SPONY VE STĚNÁCH

M 1 : 5

PRO STĚNU tl.300mm 27m²

20 øR8, dl.0,5m, 4ks/m², 110ks

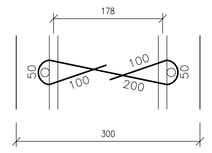

PRO STĚNY tl.250mm 23m²

21 øR8, dl.0,45m, 4ks/m², 95ks

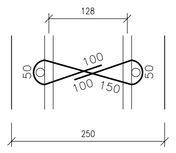

PRO STĚNU tl.150mm 18m²

22 øR8, dl.0,45m, 4ks/m², 75ks

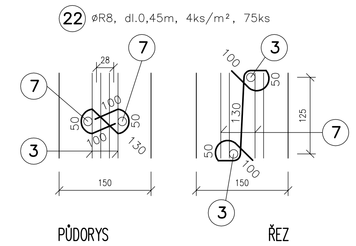

PRO STĚNY tl.350mm 94m²

23 øR8, dl.0,55m, 4ks/m², 380ks

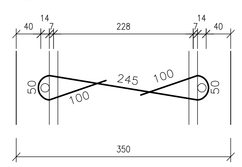

ROZMÍSTĚNÍ SPON

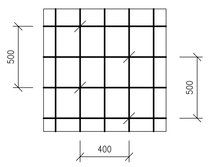

BETON C30/37 – XC1, XA2 – MAX.PRŮSAK 50mm

OCEL B500B (R 10505)

KRYTÍ 40mm

POZN.: VÝPIS VÝZTUŽE –

– VIZ VÝKRES č. D.1.2.c.7-1.1

± 0,000 = 210,40, S-JTSK, B.p.v.

HIP:	Ing. Radek Sedláček	STAVING engineering	
VYPRACOVAL:	Ing. Jaroslav Málek		
INVESTOR:	OBEC SKALKA		
MÍSTO:	SKALKA		
AKCE:	OBEC SKALKA - ČOV A STOKOVÁ SÍŤ	ZAK. Č.:	13113
	D.1-1 ČOV SKALKA	DATUM:	06/2013
	D.1-1.1 OBJEKT ČOV SKALKA	STUPEŇ:	DPS
OBJEKT:	D.1.2-1.1 STAVEBNÉ KONSTRUKČNÍ REŠENÍ	POČET A4:	12A4
		MĚŘÍTKO:	1 : 25
PŘÍLOHA:	ATYPICKÁ VODOROVNÁ VÝZTUŽ STĚN	VÝKRES Č.	D.1.2.c.4-1.1