


1 ČS      2 MECH. ČIŠTĚNÍ      3 BIOLOGICKÁ JEDNOTKA

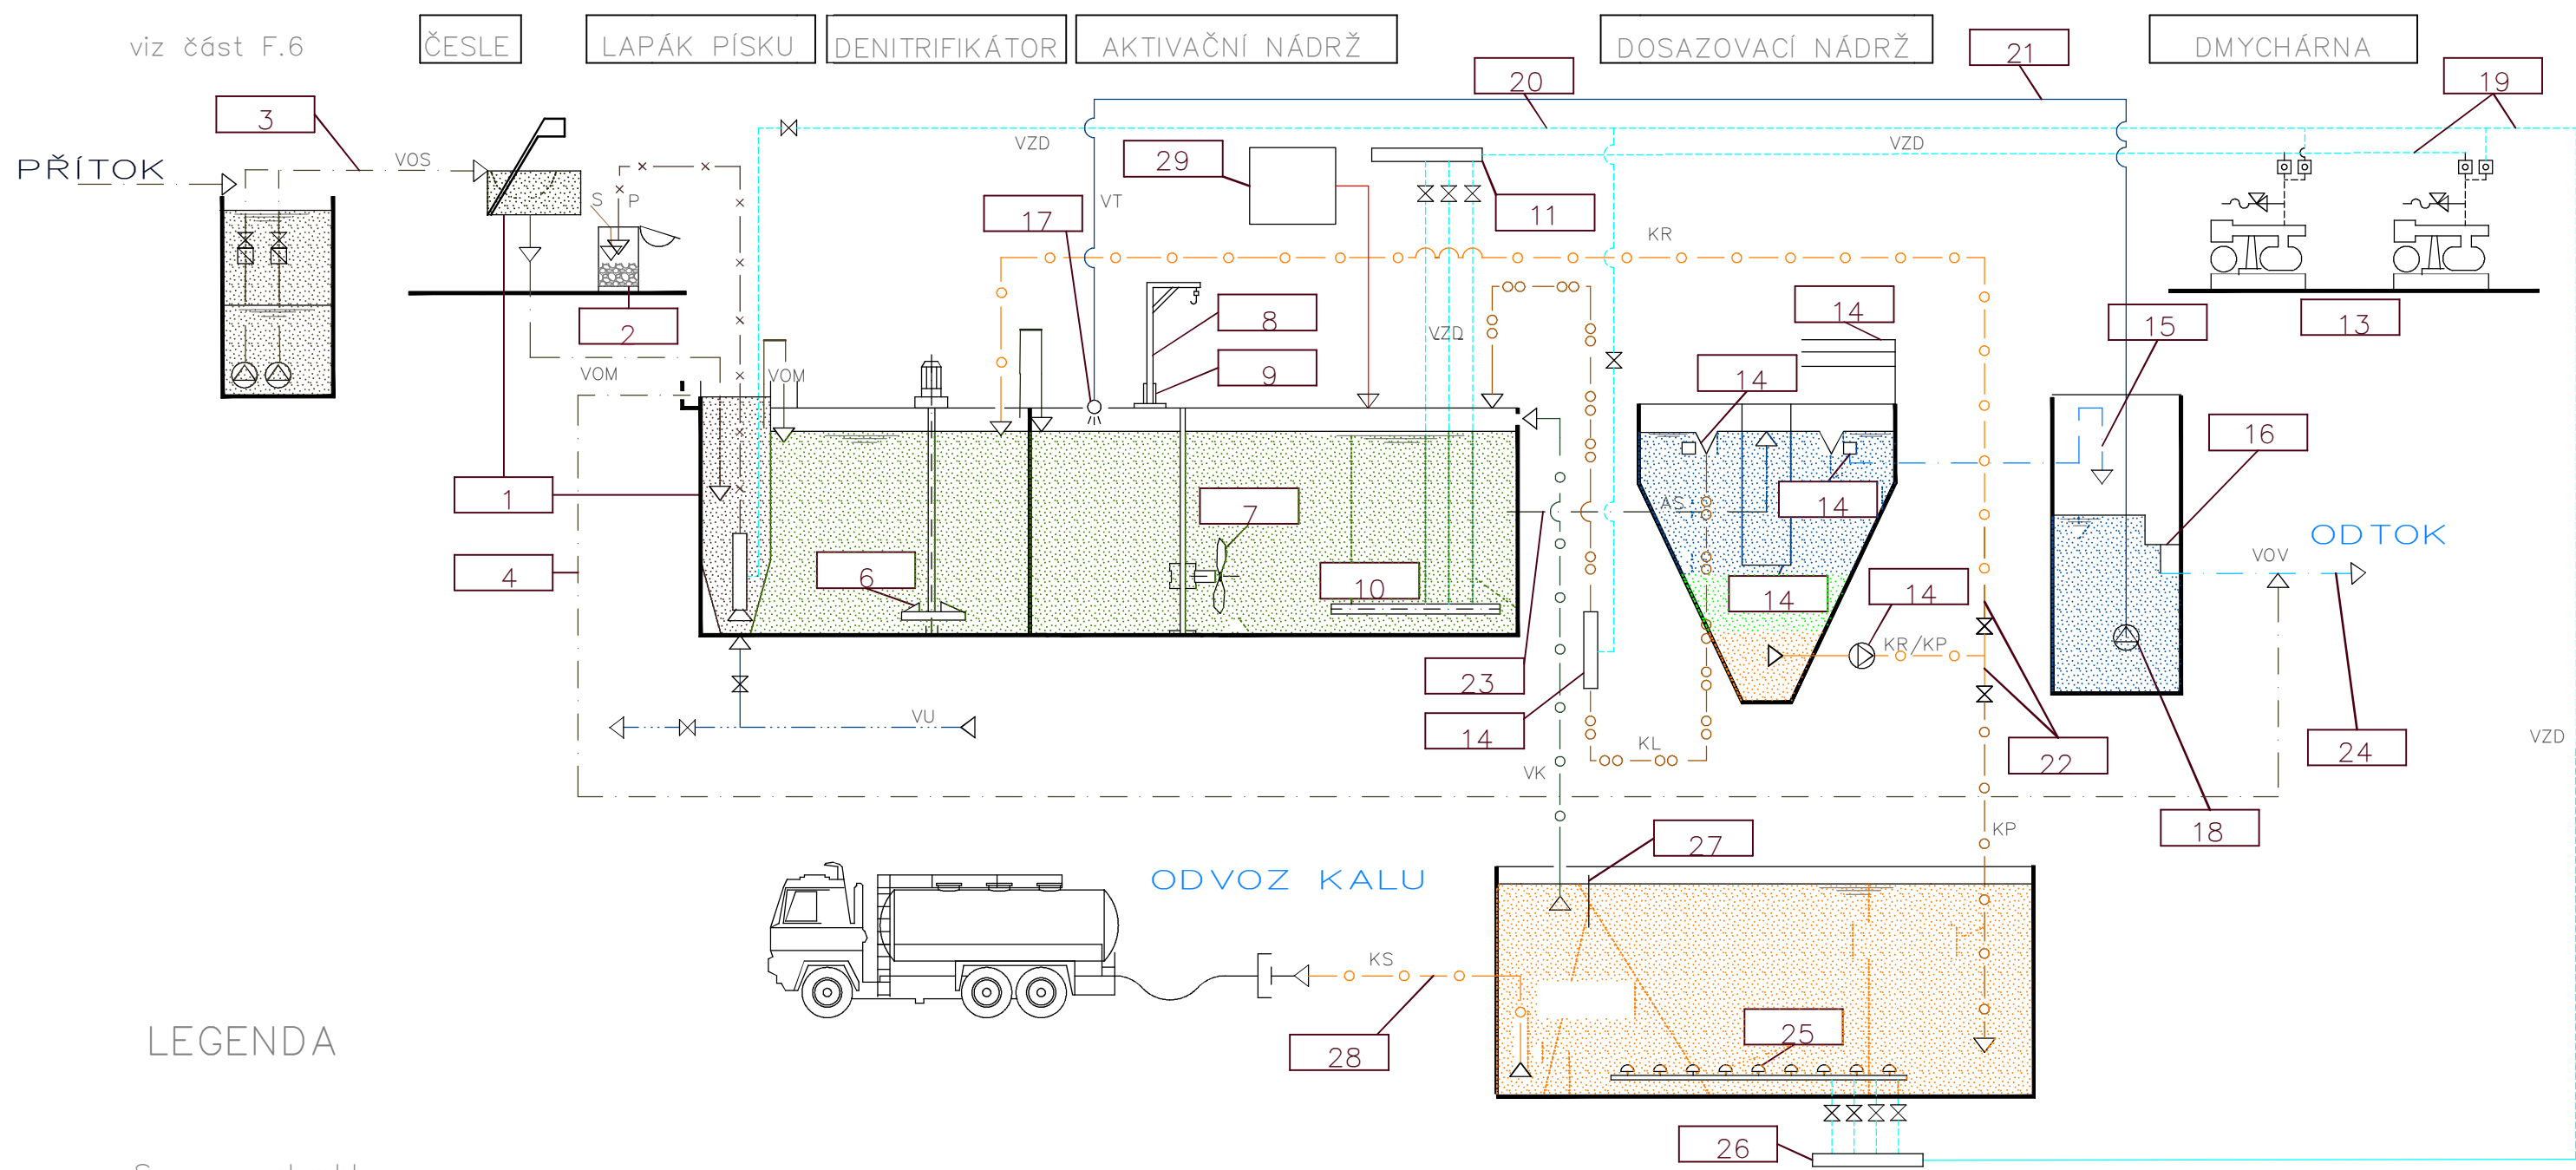

LEGENDA

- S      shrabky
- P      písek
- VOM    odpadní voda mechan.předčištěná
- VOS    surová odpadní voda
- VZD    vzduch
- AS     aktivační směs
- KR     kal vratný
- KP     kal přebytečný
- KL     kal plovoucí
- KS     kal stabilizovaný
- VK     kalová voda
- VOV    vyčištěná odpadní voda
- VT     voda ostřiková
- VU     voda užitková
- VO     voda oplachu filtru

4 KALOVÉ HOSPODÁŘSTVÍ      5 ODTOK

Čís.zm.	Date datum	Description of Change Popis změny

NÁZEV AKCE Name of the Project		Obec Skalka – ČOV a stoková síť		Čísť dokumentace Part of the Documentation	
SKALKA – Splašková kanalizace a ČOV ČIŠTÍRNA ODPADNÍCH VOD		Investor/Investor Obec Skalka		STROJNÍ TECHNOLOGIE	
		Zakázka č./Order No. 13113		Název dokumentu Name of the Document	
		Datum/Date		TECHNOLOGICKÉ SCHÉMA	
		Generální projektant a dodavatel General Planner and Contractor of the Project		Měřítko Scale	
		Zakázka č./Order No.		N	
		Datum/Date		Výkres číslo Drawing No.	
		Vedoucí projektant Chief Designer		D.2.b.1-1.1	
		Ing. R. Sedláček		Ing. Michal Janeček	
Stupeň dokumentace/Degree of the Documentation		Datum/Date		Paré číslo/Counterpart No.	
Dokumentace pro provedení stavby		6/2013			