


ŘEZ A-A

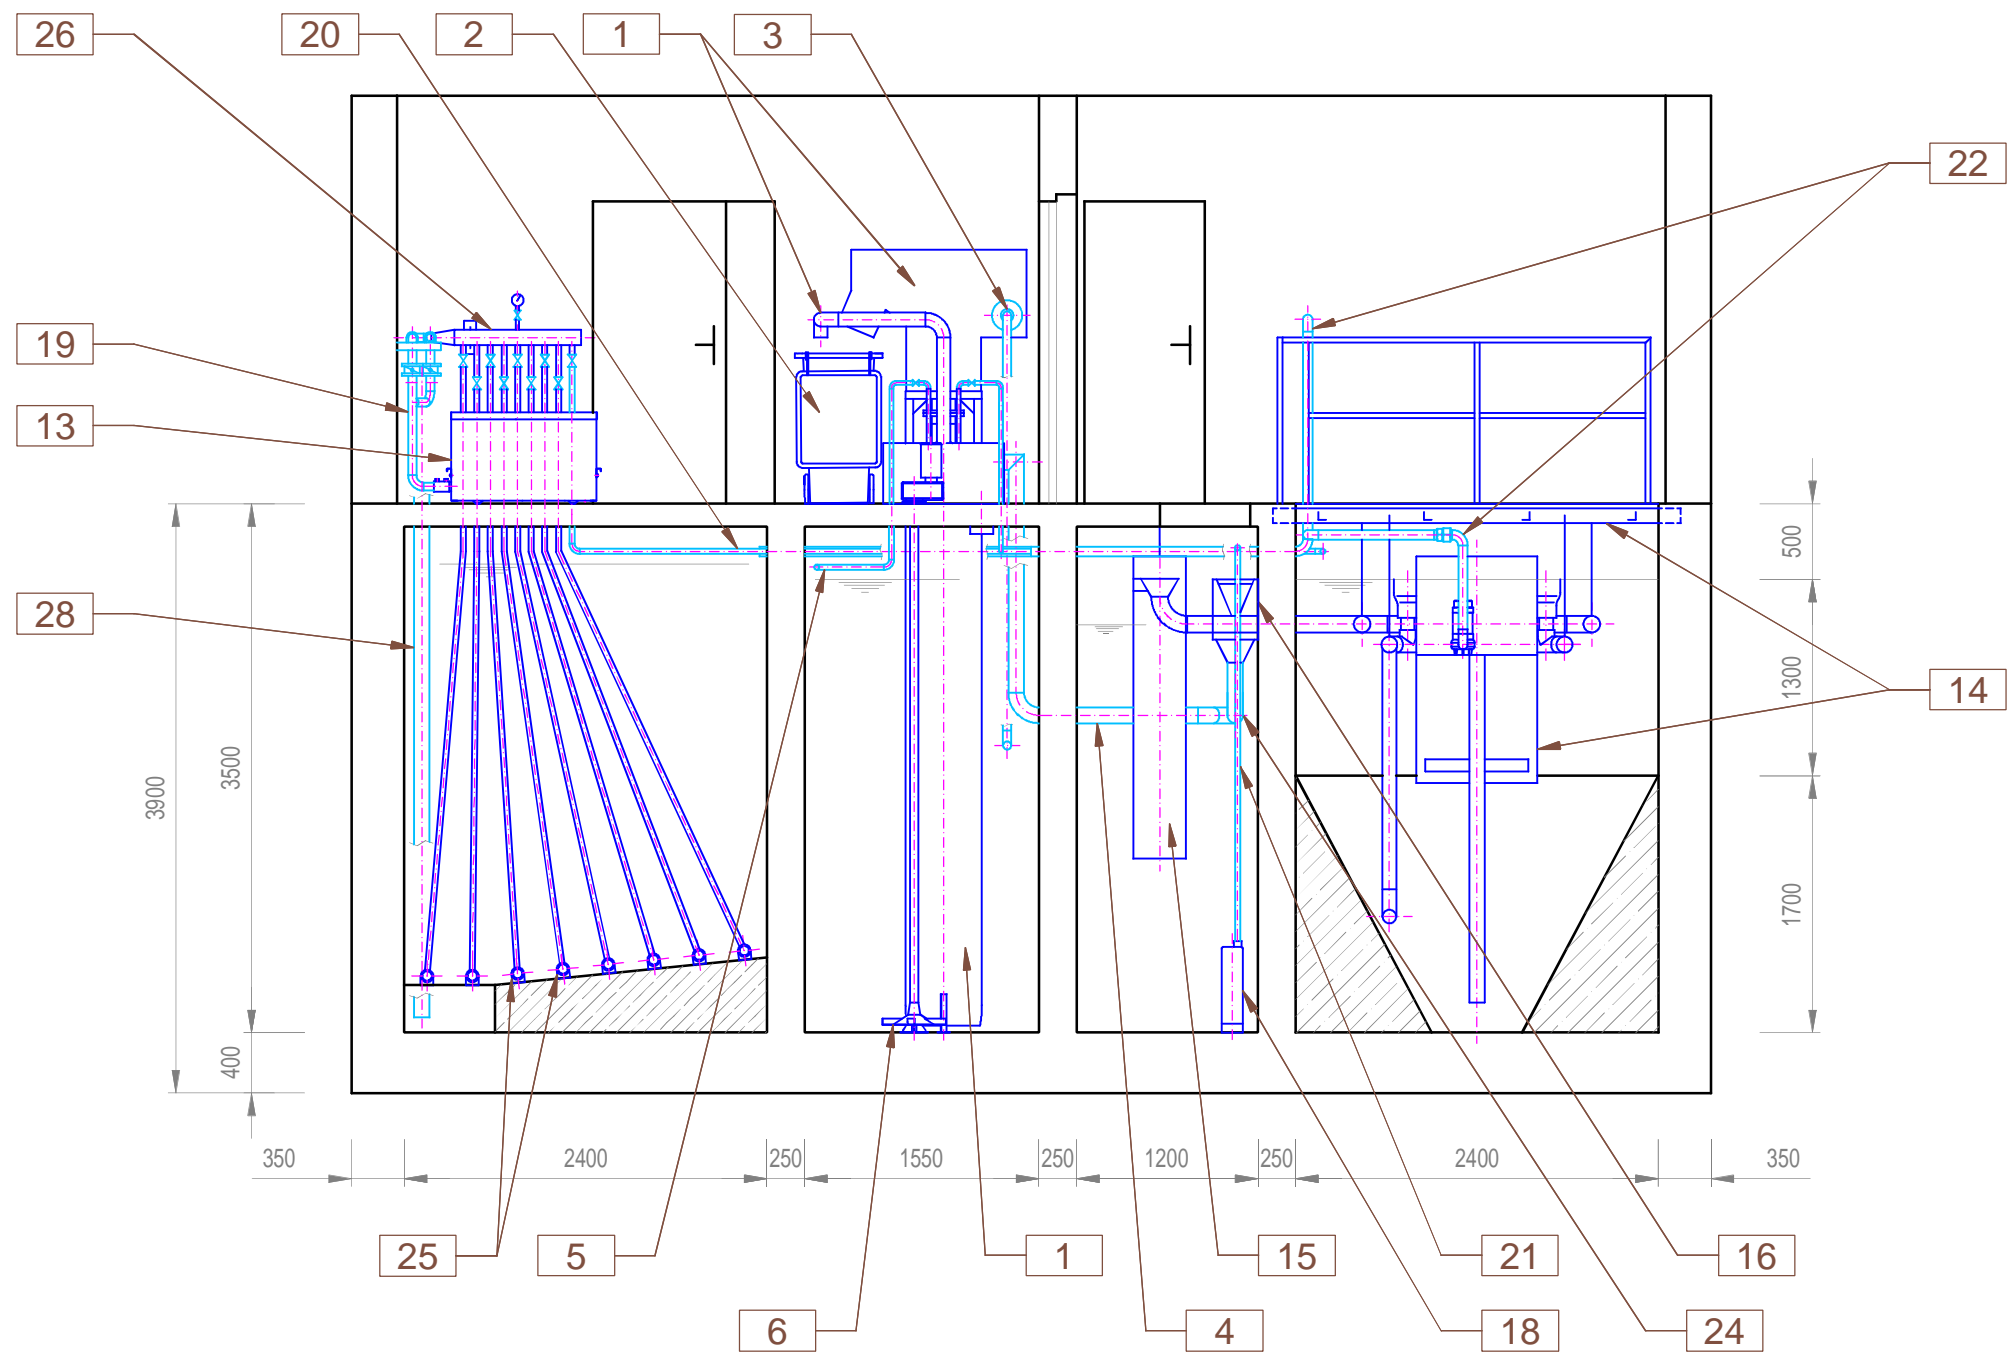

| Cha.no. Čís.zm. | Date datum | Description of Change Popis změny |
|--------------------|---------------|--------------------------------------|
| | | |

| | | | | | |
|--|--|---|--|---|--|
| NÁZEV AKCE Name of the Project | | Obec Skalka – ČOV a stoková síť | | Část dokumentace Part of the Documentation | |
| SKALKA – Splašková kanalizace a ČOV ČISTÍRNA ODPADNÍCH VOD | | Investor/Investor | | Obec Skalka | |
| | | Zakázka č./Order No. | | 13113 | |
|  U CIHELNY 438/6 , DRŽOVICE 796 07 | | Generální projektant a dodavatel General Planner and Contractor of the Project | | Název dokumentu Name of the Document | |
| | | Zakázka č./Order No. | | Datum/Date | |
| | | Vedoucí projektant Chief Designer | | Zodpovědný projektant Responsible Designer | |
| Stupeň dokumentace/Degree of the Documentation | | Datum/Date | | Paré číslo/Counterpart No. | |
| Dokumentace pro provedení stavby | | 6/2013 | | D.2.b.4–1.1 | |