



ŘEZ B-B

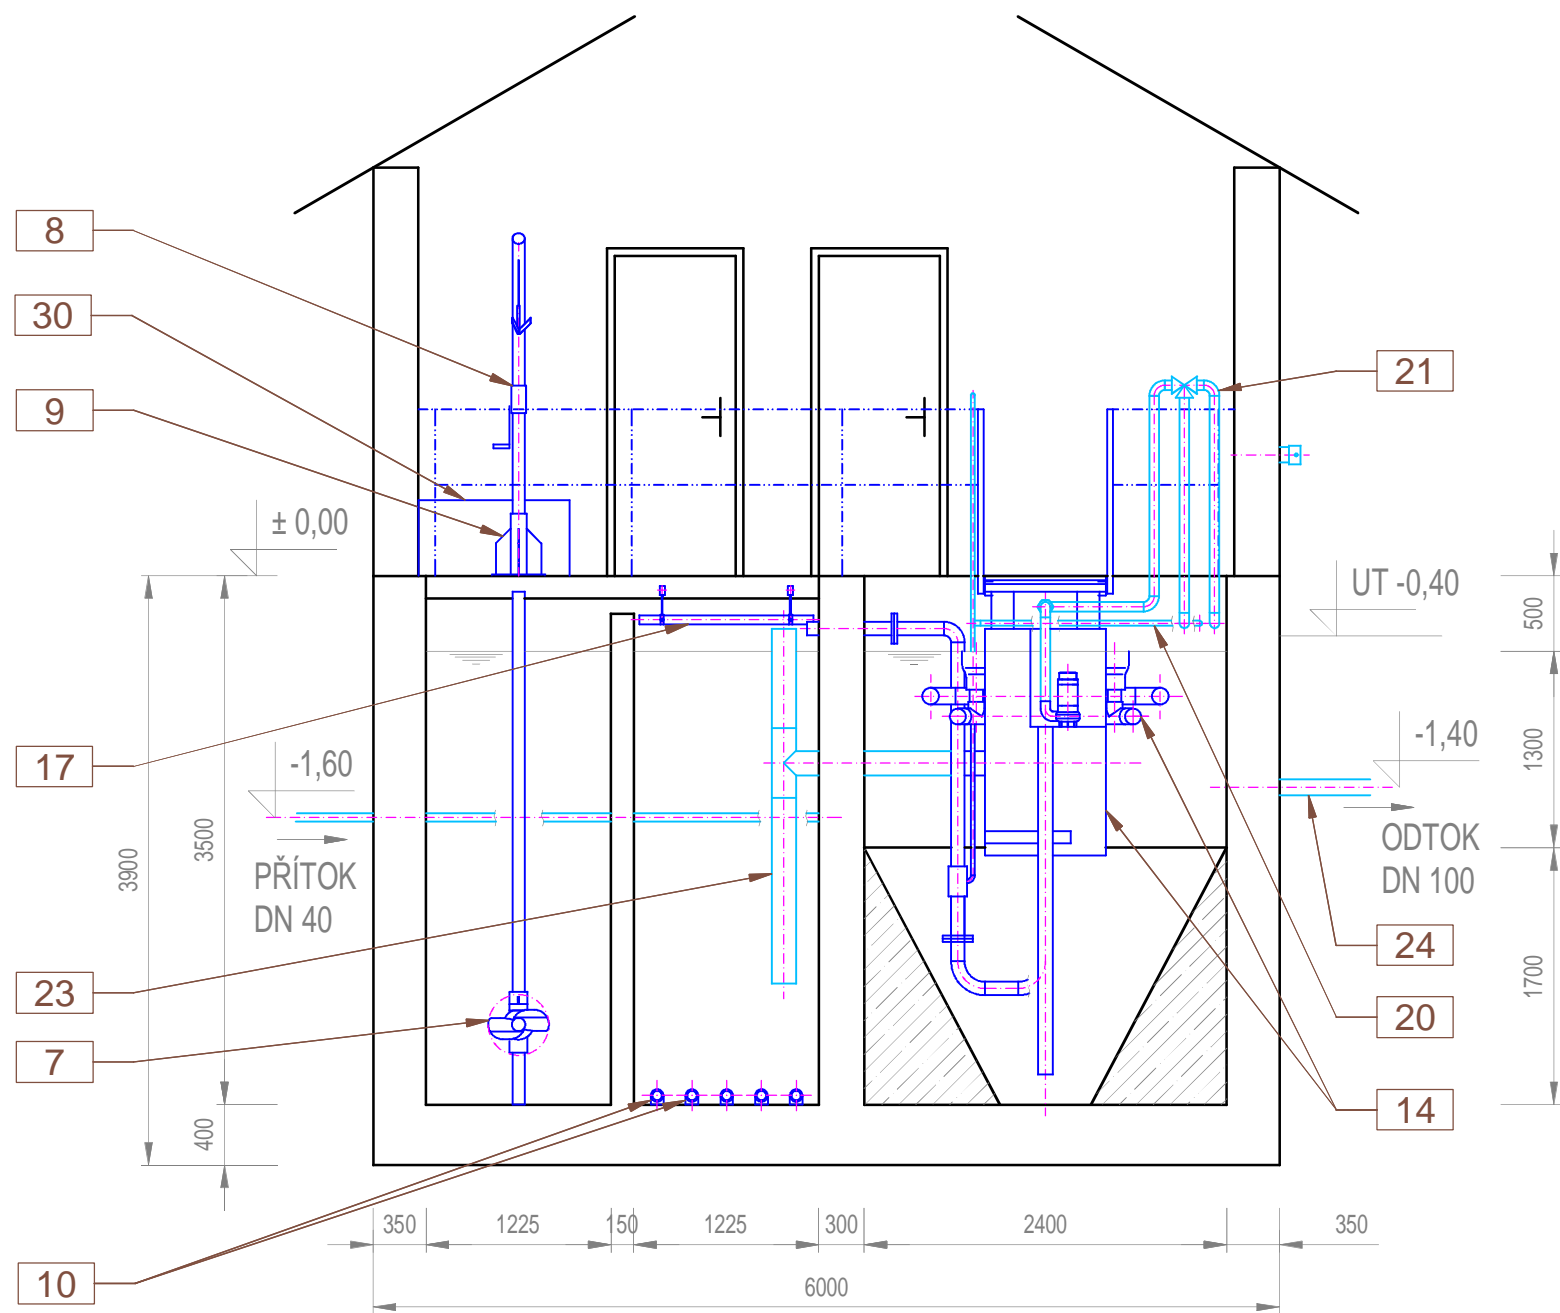

ŘEZ C-C

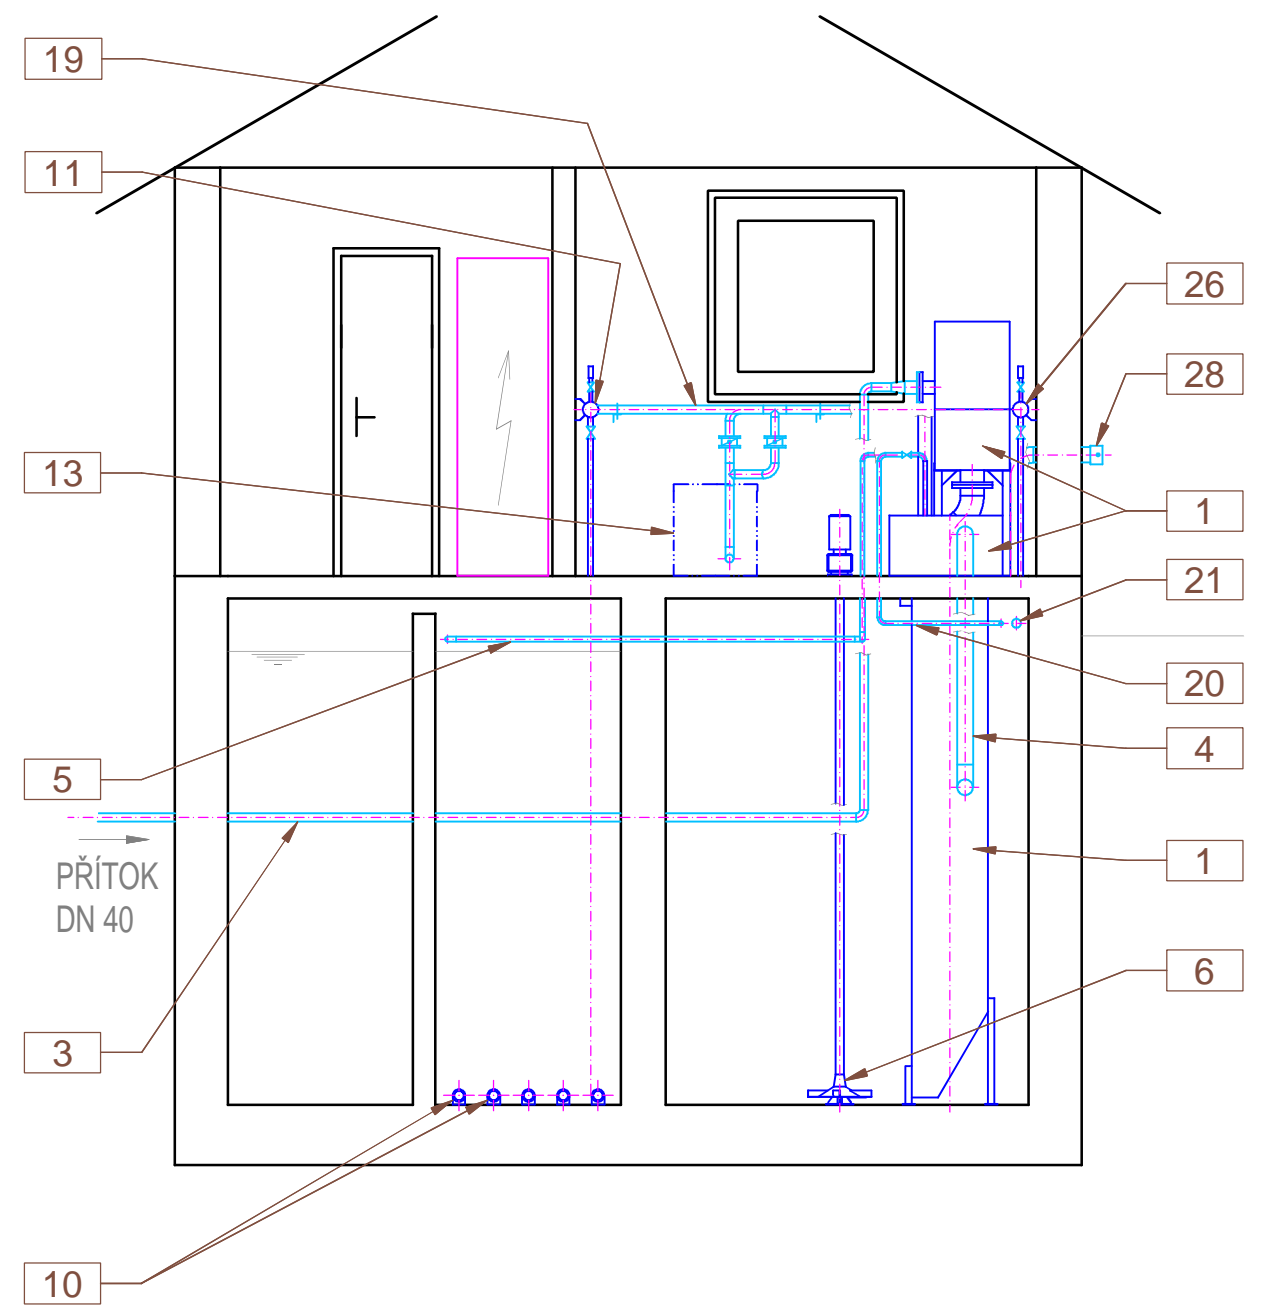

Cha.no. Čís.zm.	Date datum	Description of Change Popis změny

NÁZEV AKCE Name of the Project		Obec Skalka – ČOV a stoková síť		Část dokumentace Part of the Documentation	
SKALKA – Splašková kanalizace a ČOV ČISTÍRNA ODPADNÍCH VOD		Investor/Investor Obec Skalka		Strojní technologie	
		Zakázka č./Order No. 13113		Název dokumentu Name of the Document	
		Datum/Date		Příčné řezy B-B, C-C	
Generální projektant a dodavatel General Planner and Contractor of the Project		Zakázka č./Order No. Datum/Date		Měřítko 1:50 Scale	
Vedoucí projektant Chief Designer		Zodpovědný projektant Responsible Designer		Výkres číslo Drawing No.	
Ing. R. Sedláček		Ing. Michal Janeček			
Stupeň dokumentace/Degree of the Documentation		Datum/Date		Paré číslo/Counterpart No.	
Dokumentace pro stavební povolení		6/2013			
D.2.b.5-1.1					