DESKA NAD 1PP – SKLADBA SPODNÍ VÝZTUŽE

M 1 : 5 0 KARI ø8/150

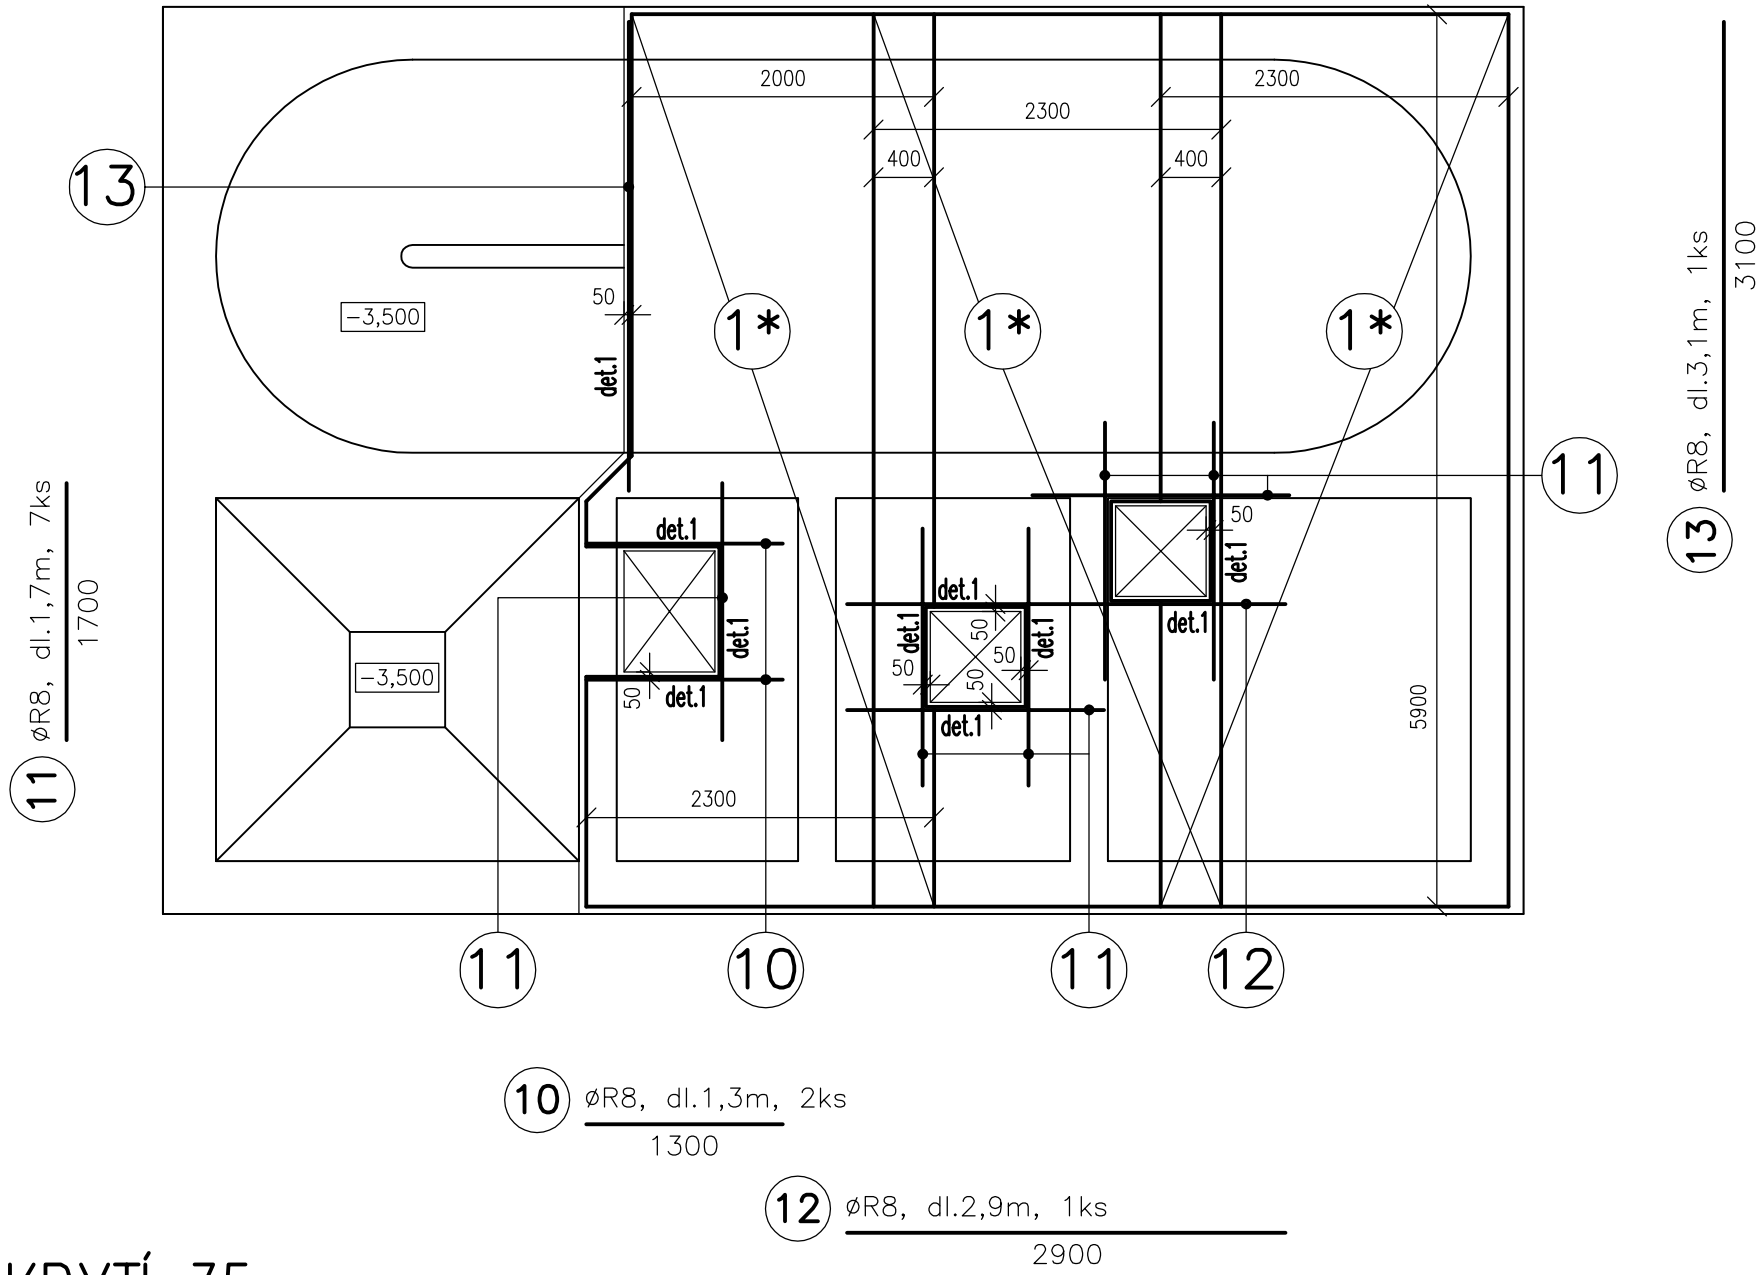

KRYTÍ 35mm

BETON C30/37 – XC1, XA2 – MAX.PRŮSAK 50mm

OCEL B500B (R 10505)

tl. DESKY 200mm

POZN.: * UPRAVIT DLE SKUTEČNÉHO TVARU