


DESKA NAD 1PP – SKLADBA HORNÍ VÝZTUŽE

M 1:50

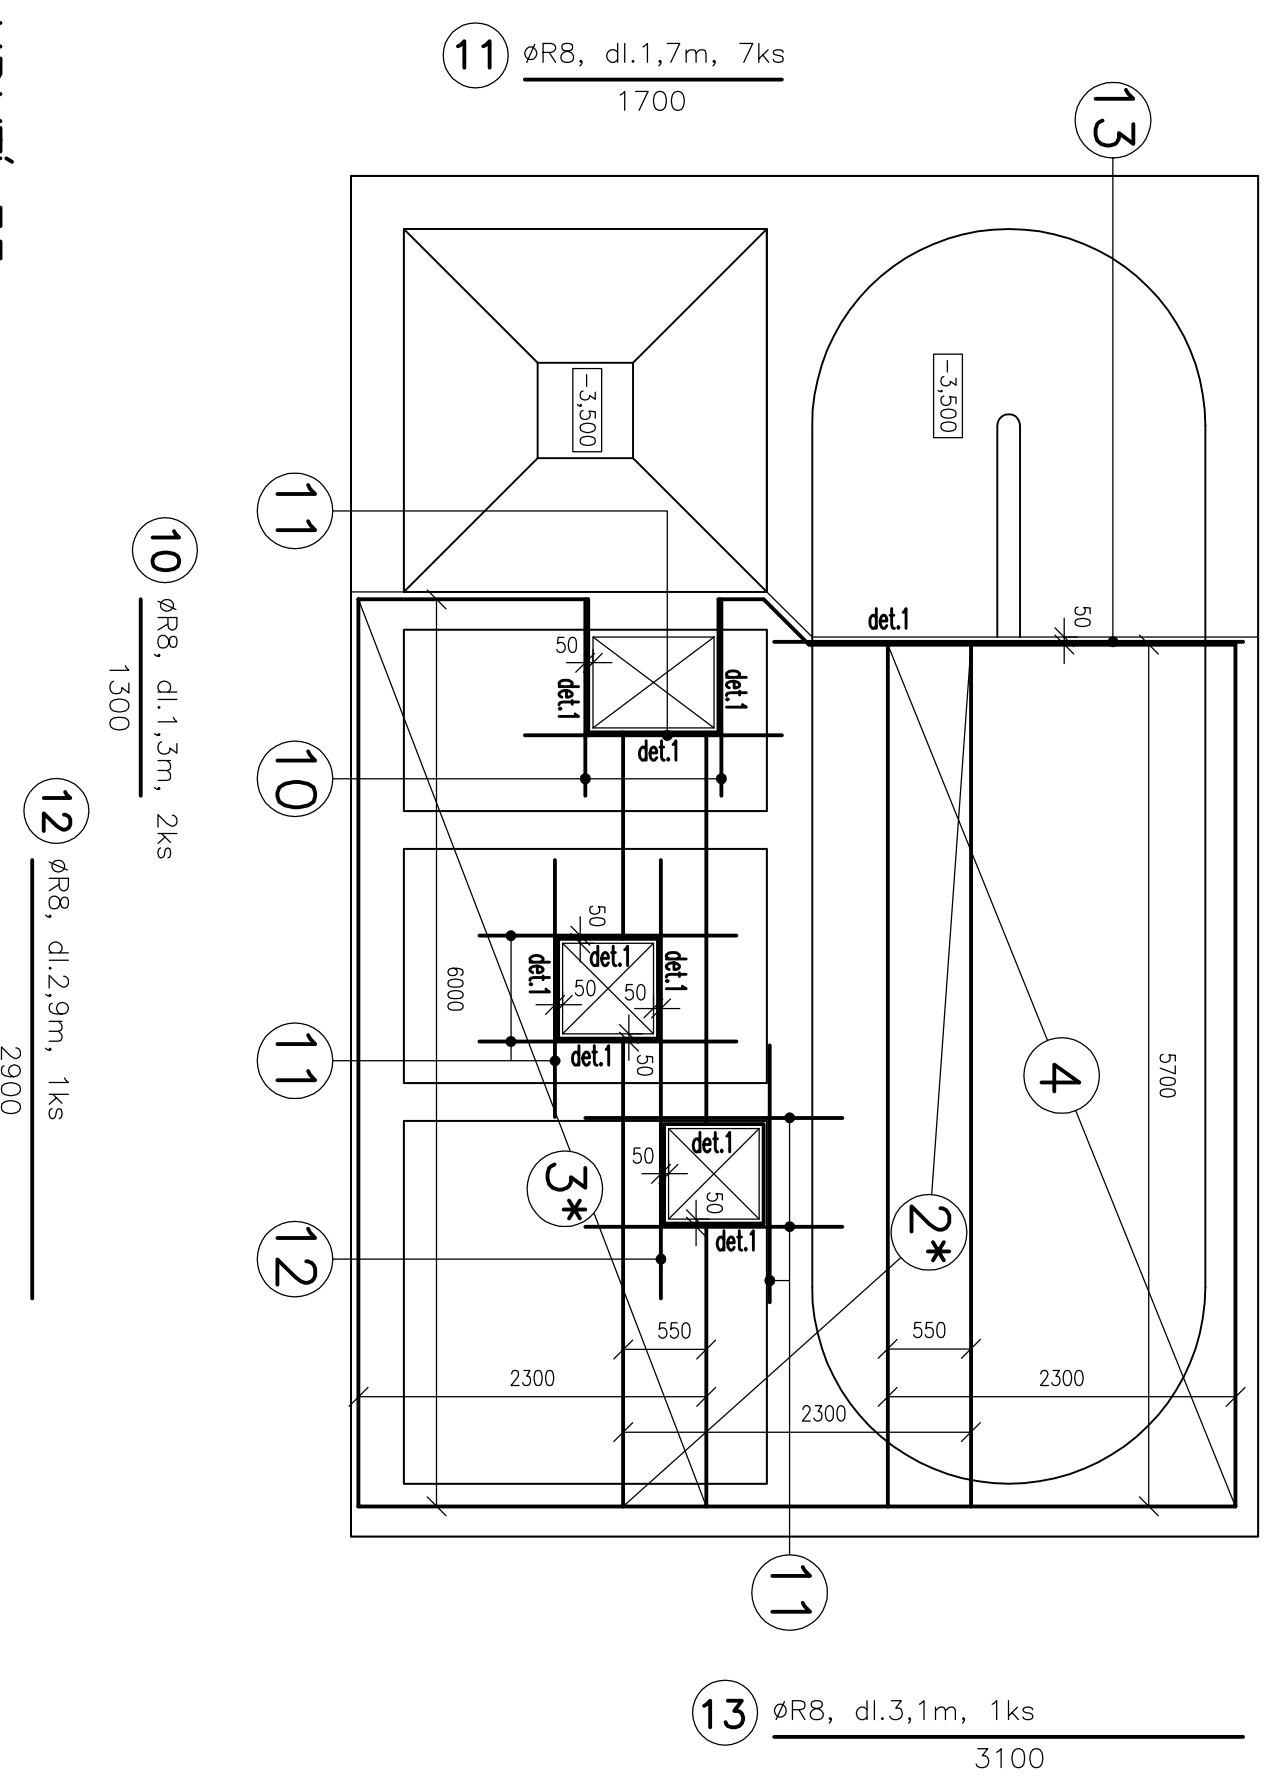

KRYTÍ 35mm

BETON C30/37 – XC1, XA2 – MAX.PRŮSAK 50mm

OCEL B500B (R 10505)

f.l. DESKY 200mm

POZN.: * UPRAVIT DLE SKUTEČNÉHO TVARU