PŮDORYS DNA

M 1 : 2 5

BETON C30/37 – XC1, XA2 – MAX.PRŮSAK 50mm
OCEL B500B (R 10505), tl. DESKY 400mm
KRYTÍ 40mm

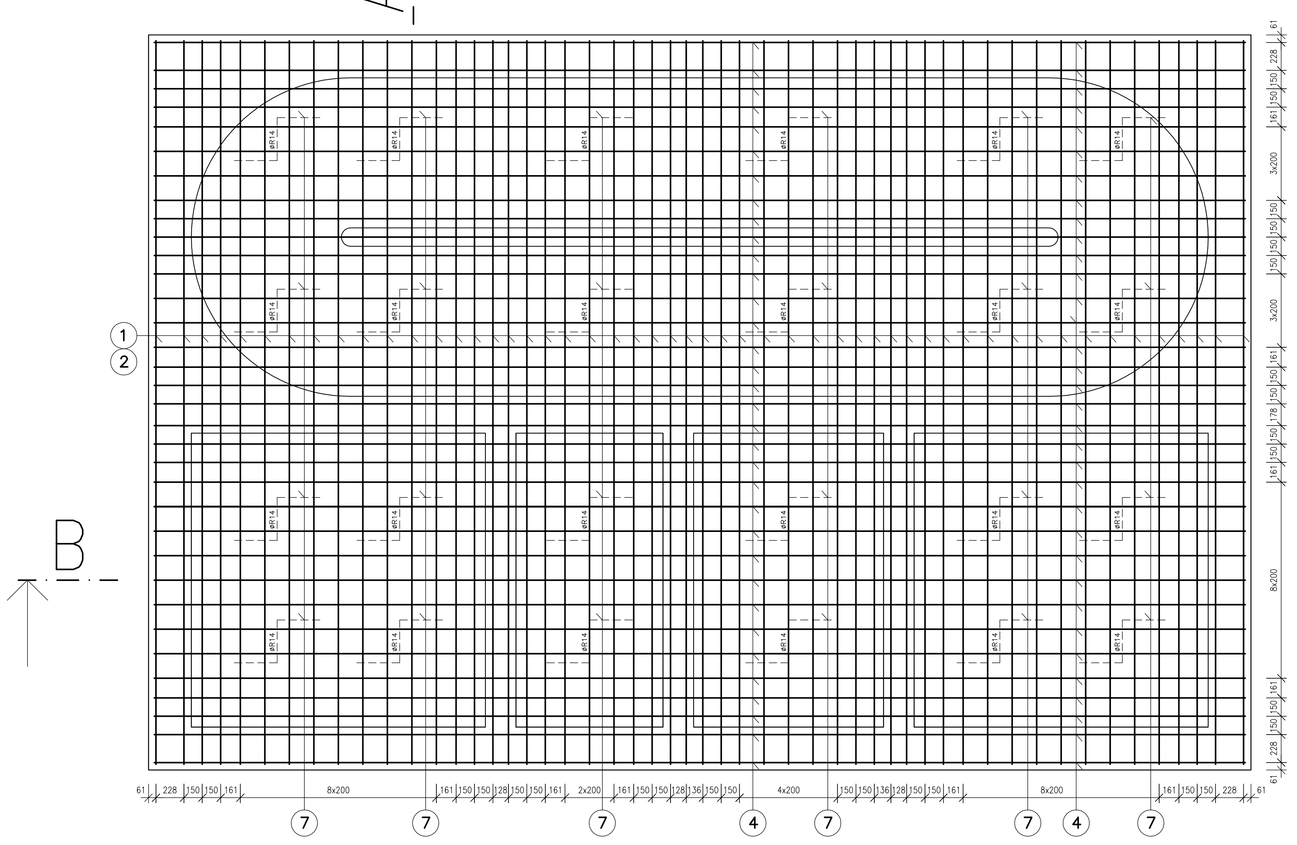

DETAIL KOZIČKY

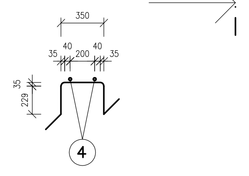

PODPŮRNÉ KOZIČKY

7 ⌀R14, dl.1,6m, 24ks

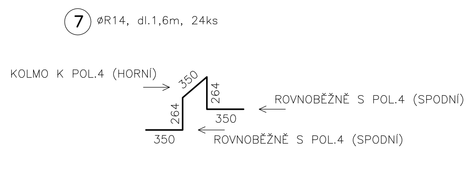

SCHÉMA ULOŽENÍ KOZIČEK

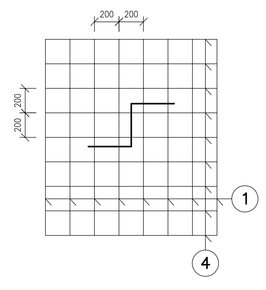

KOTVENÍ SVISLÉ VÝZTUŽE STĚN

M 1 : 2 5

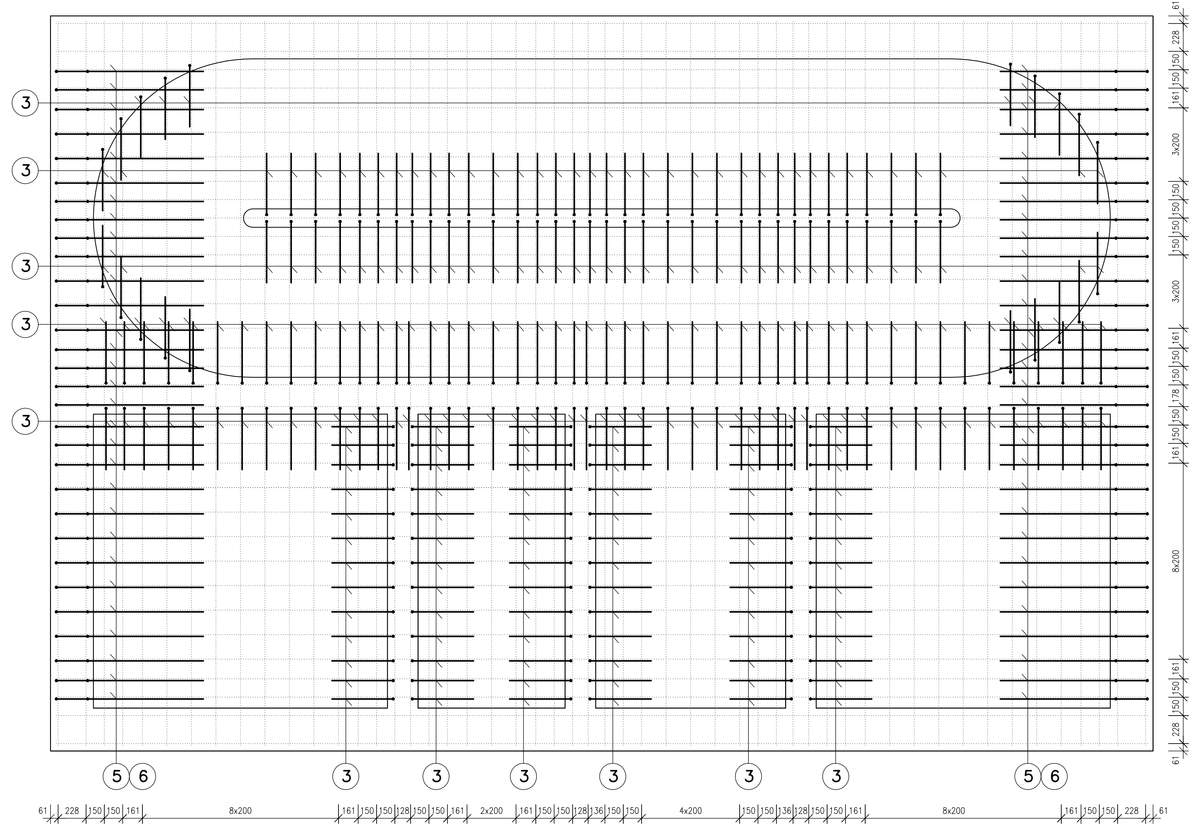

POZN.: VÝPIS VÝZTUŽE –
– VIZ VÝKRES č. D.1.2.c.2-1.1

± 0,000 = 210,40, S-JTSK, B.p.v.

HIP:	Ing. Radek Sedláček	STAVING engineering sídlo: Slatiny 197, 783 42 Slatinice tel.:585 884 450, www.staving.net
VYPRACOVAL:	Ing. Jaroslav Málek	
INVESTOR:	OBEC SKALKA	
MÍSTO:	SKALKA	
AKCE:	OBEC SKALKA - ČOV A STOKOVÁ SÍŤ D.1-1 ČOV SKALKA D.1-1.1 OBJEKT ČOV SKALKA	ZAK. Č.: 13113
OBJEKT:	D.1.2-1.1 STAVEBNĚ KONSTRUKČNÍ ŘEŠENÍ	DATUM: 06/2013 STUPEŇ: DPS POČET A4: 10A4 MĚŘÍTKO: 1 : 25
PŘÍLOHA:	PŮDORYS DNA	VÝKRES Č.: D.1.2.c.1-1.1