



RH

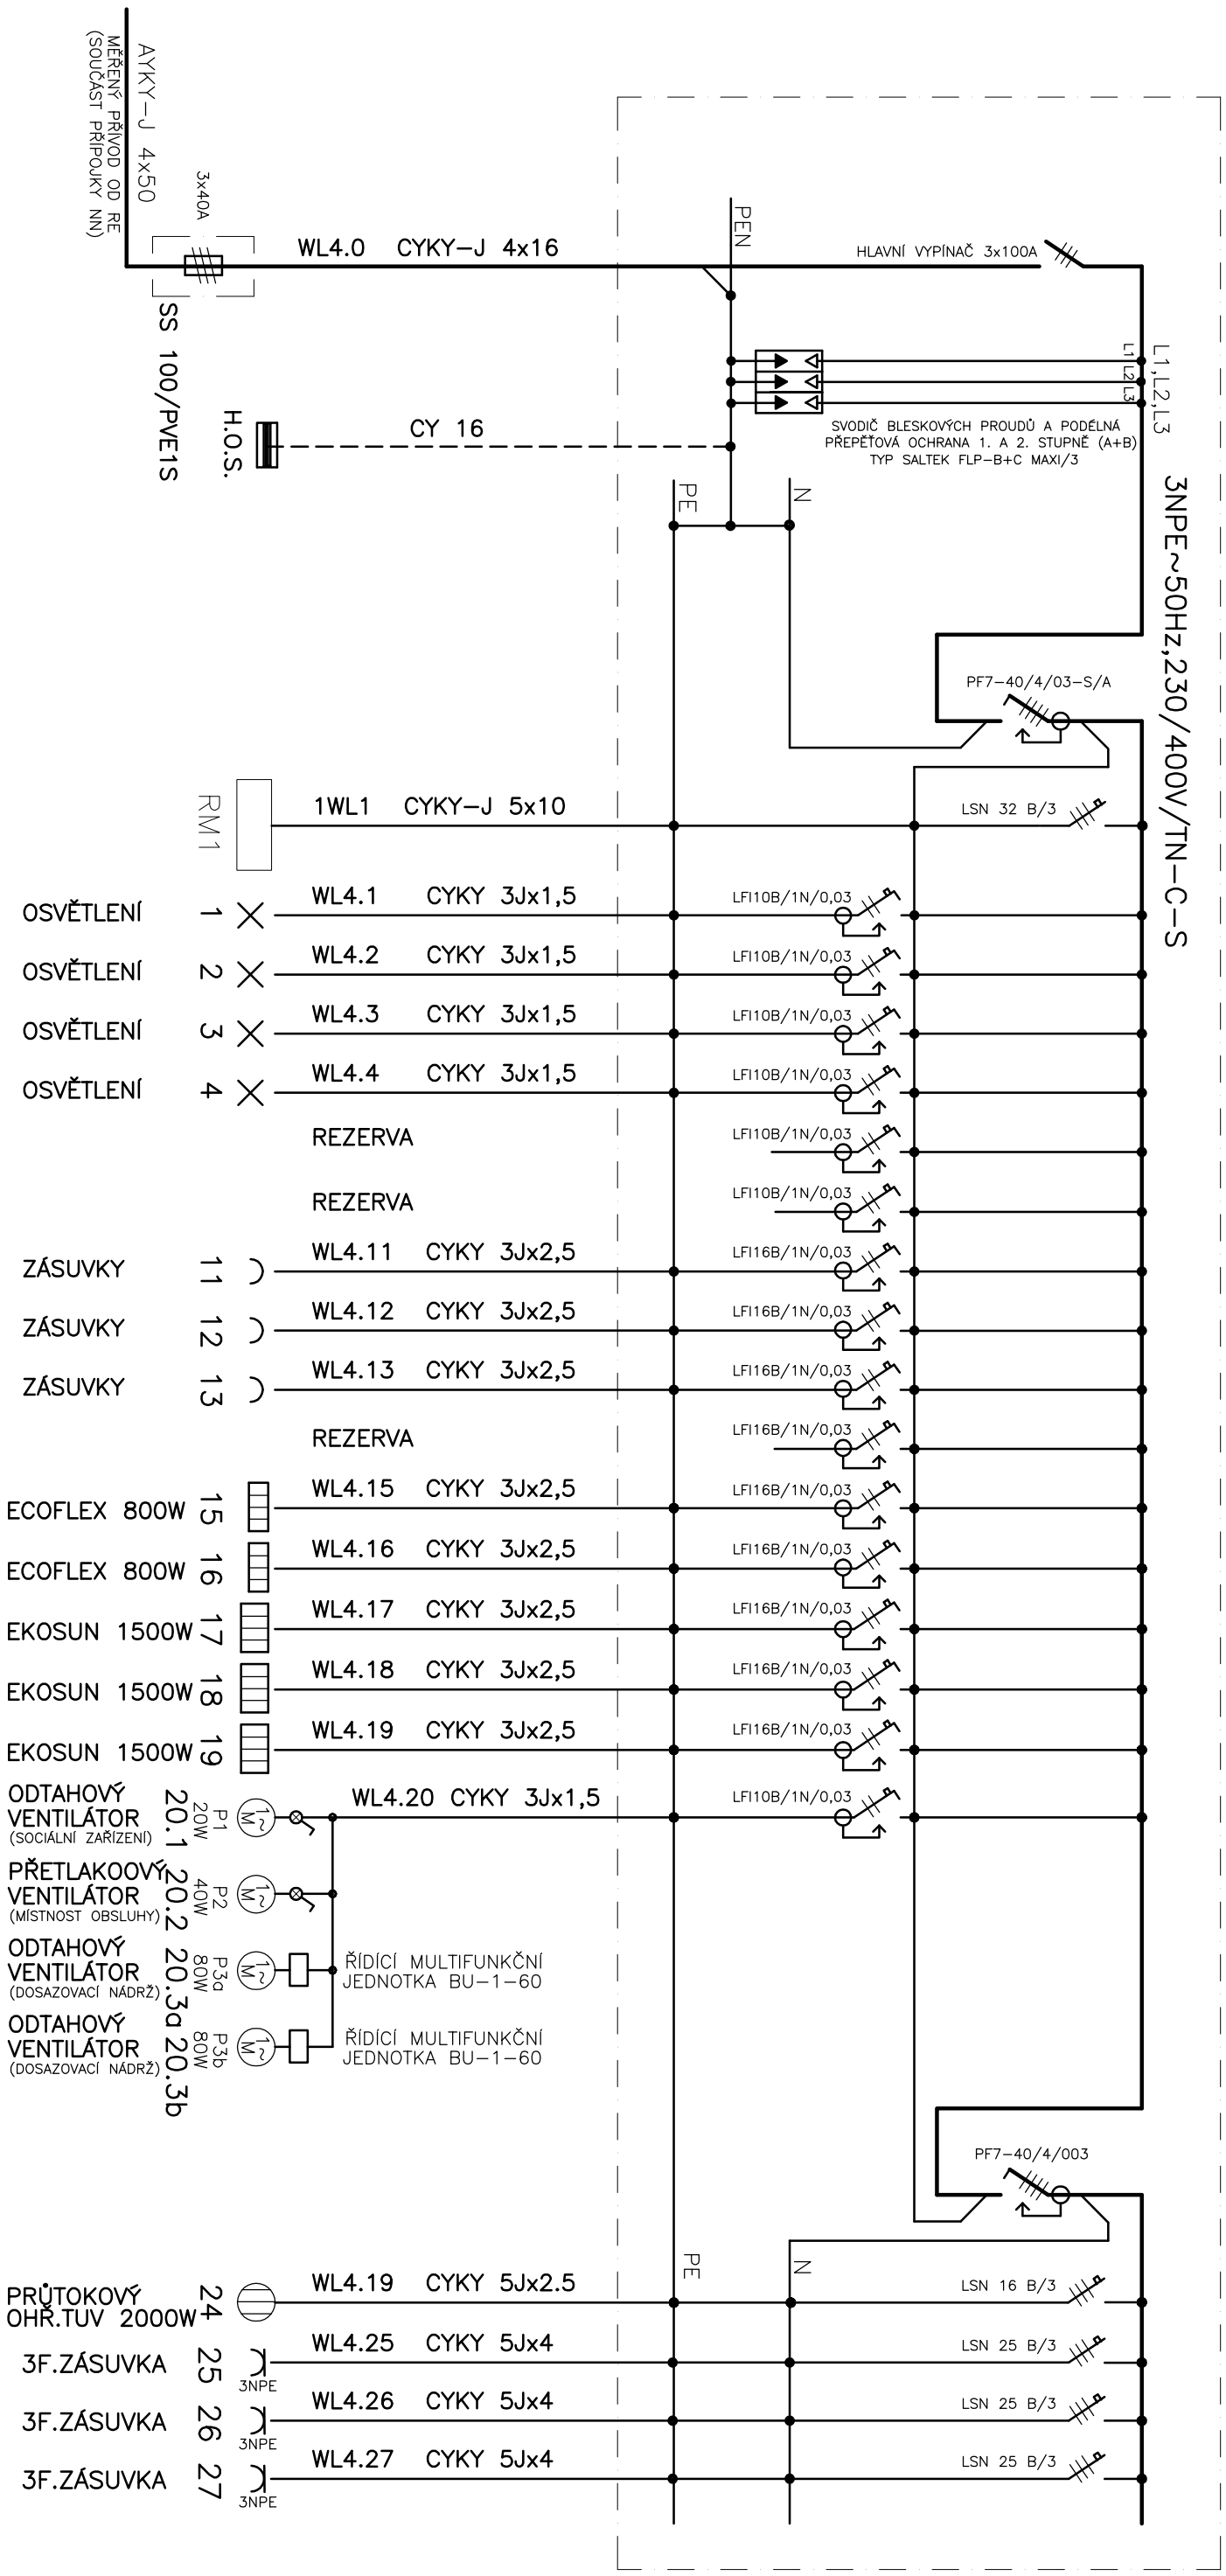

RH

OZNAČENÍ ROZVADEČE: RH
 POČET KUSŮ: 1
 PROVEDENÍ: OCELOPLECHOVÝ SKŘÍŇOVÝ ROZVADEČ MOELLER TYP SVTL
 ROZMĚRY: $s=400\text{mm}$, $v=2000\text{mm}$, $h=400\text{mm}$
 KRYTÍ: IP54
 NAPĚJECI NAPĚŤOVÁ SOUSTAVA: 3NPE~50Hz, 230/400V/TN-C-S
 OCHRANA PŘED NEBEZPEČNÝM DOTYKEM DLE ČSN 33 2000-4-41:
 AUTOMATICKÝM ODPOJENÍM OD ZDROJE A DOPLNJUCÍM POSPOJOVÁNÍM
 (DOPLNĚNO PROUDOVÝMI CHRÁNIČI 30mA)

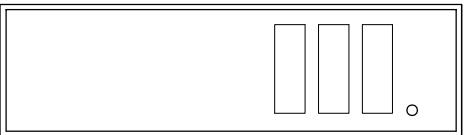

HIP: Ing. Radek Sedláček VYPRACOVAL: Ing. Jaromír Mdkovička INVESTITOR: OBC SKALKKA MÍSTO: SKALKKA	AKCE: OBC SKALKKA - ČOV A STOKOVÁ SÍŤ OBJEKT: F.1 SO.01 ČOV SKALKKA	PROJEKCE ELEKTRO ING. JAROMÍR MAKOVÍČKA 779 00 OLOMOUC, SYNKOVA 6 IČO: 41416511 585536249 736605947 mdkovička.jaromir@seznam.cz	STAVING projektování sídlo: Koflíčská 1992, 796 01 Prostějov provozovna: CSA 905, 783 53 Velká Bystřice tel: 985351142 www.staving.net
PRÍLOHA: D.1.4-1.1.1 STAVEBNÍ ELEKTROINSTALACE ROZVADEČ RN - ELEKTRO	VYKRES Č.: D.1.4.b.2-1.1.1	ZAK. Č.: 13113 DATUM: 06/2013 STUPEŇ: DPS POČET A4: 2A4 MĚŘÍTKO:	