OPLOCENÍ
M 1 : 50

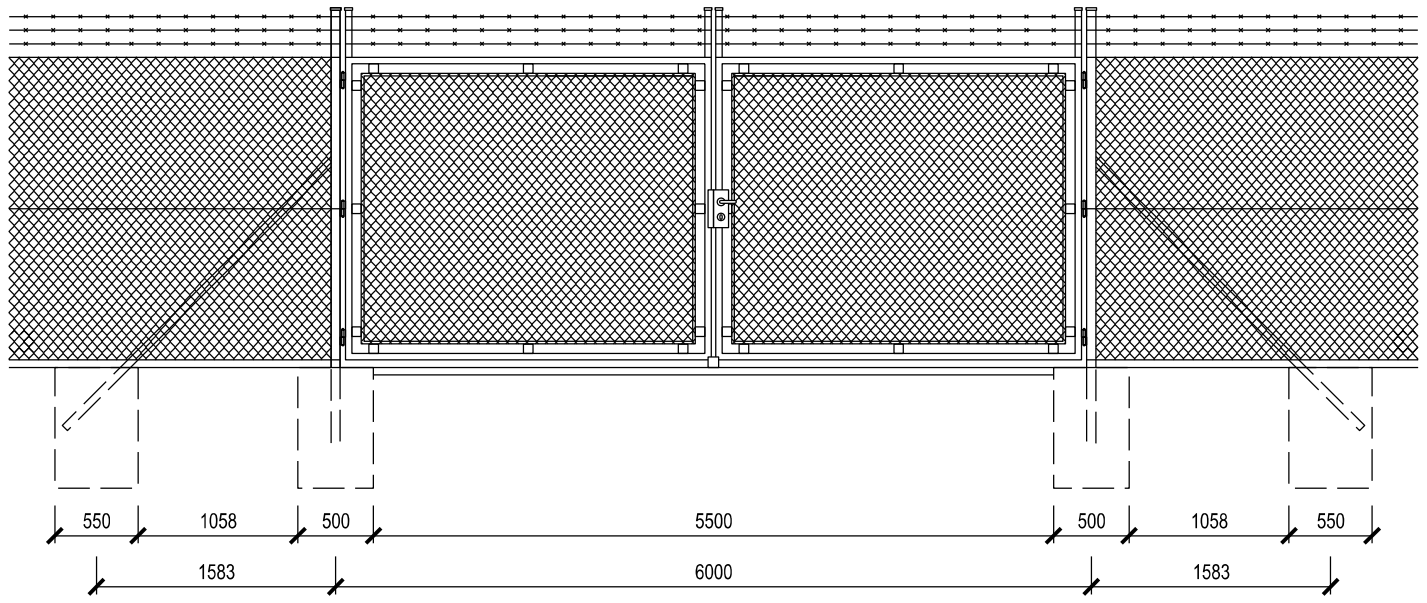

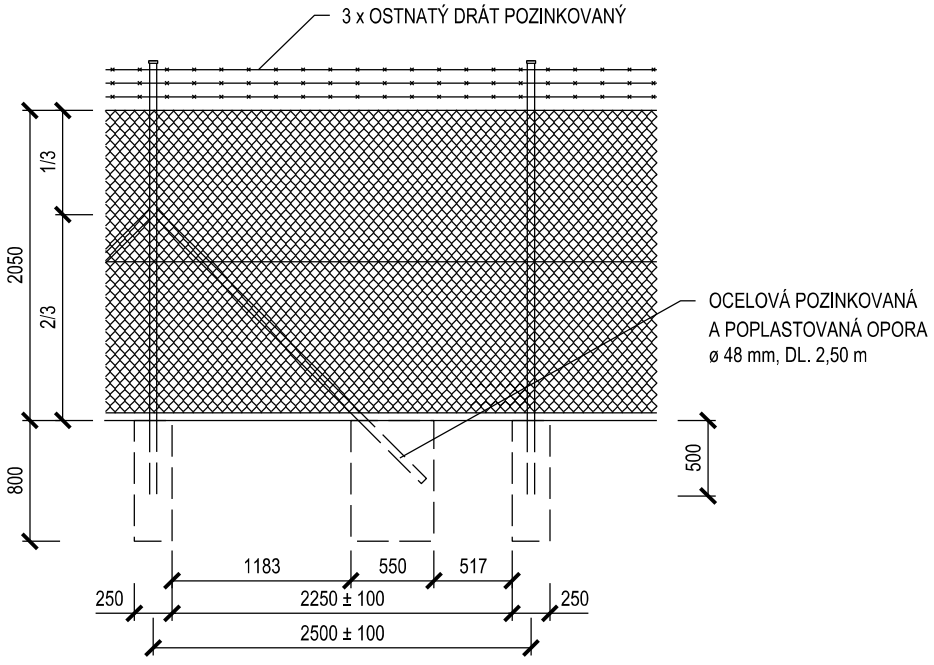

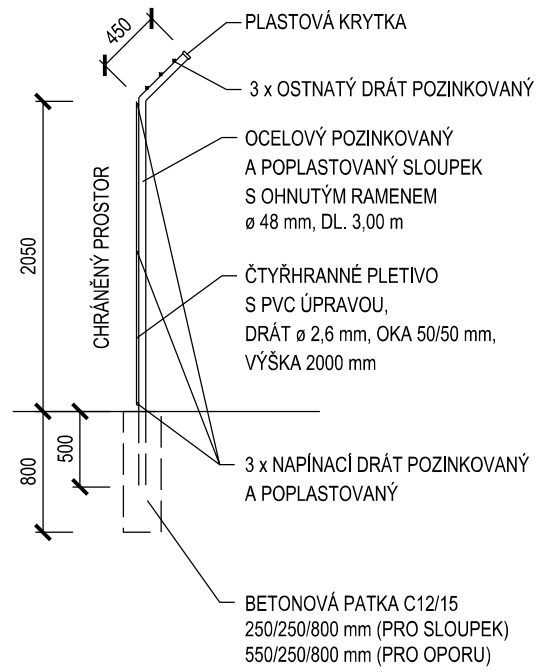

TABULKA OPLOCENÍ

OBJEKT	DÉLKA * (m)	VÝŠKA ** (m)	ŠÍŘKA ***		POČET				OBJEM BETONOVÝCH PATEK		
			BRÁNA (m)	BRANKA (m)	SLOUPEK, ø 48 mm, DÉLKA 3,00 m (ks)	SLOUPEK BRÁNY, ø 60 mm, DÉLKA 3,00 m (ks)	OPORA, ø 48 mm, DÉLKA 2,50 m (ks)	OSTNATÝ DRÁT (m)	PATKA PRO SLOUPEK 250/250/800 (m3)	PATKA PRO SLOUPEK BRÁNY 500/500/800 (m3)	PATKA PRO OPORU 550/250/800 (m3)
ČOV SKALKA	102	2	6,0	0	37	2	14	306	1,85	0,40	1,54

* - VČETNĚ BRÁNY
** - PLETIVA
*** - V OSE SLOUPKŮ

POZNÁMKA:

- SLOUPKY BUDOU ROVNOMĚRNĚ ROZDĚLENY PO DÉLCE OPLOCENÍ,
- OPORY BUDOU U KAŽDÉHO ROHOVÉHO A KONCOVÉHO SLOUPKU NEBO KAŽDÝCH 25 m,
- BRÁNA, BRANKA, SLOUPKY, OPĚRY, NAPÍNACÍ DRÁT, VÁZACÍ DRÁT A OSTATNÍ PŘÍSLUŠENSTVÍ K OPLOCENÍ KROMĚ OSTNATÉHO DRÁTU BUDOU POZINKOVANÉ A POPLASTOVANÉ, BARVA ZELENÁ (RAL 6073)

UPOZORNĚNÍ:

VŠECHNA PODZEMNÍ VEDENÍ JSOU ZAKRESLENA ORIENTAČNĚ. PŘED ZAHÁJENÍM STAVBY JE INVESTOR (DODAVATEL) POVINEN ZAJISTIT VYTÝČENÍ SÍTÍ U JEJICH SPRÁVCŮ PŘÍMO NA STAVBĚ. PŘI KŘÍŽENÍ SÍTÍ JE NUTNO V DOSTATEČNÉM PŘEDSTIHU OVĚŘIT POLOHU A HLOUBKU ULOŽENÍ STÁVAJÍCÍCH SÍTÍ, ZVLÁŠTĚ PŘI UŽITÍ BEZVÝKOPOVÝCH TECHNOLOGIÍ.
VÝKOPY V BLÍZKOSTI KŘÍŽENÍ PODZEMNÍCH SÍTÍ MUSÍ BÝT PROVEDENY RUČNĚ MIN. 1 m PŘED A ZA KŘÍŽENÍM, POKUD MAJITEL (SPRÁVCE) SÍTĚ NEPOŽADUJE JINAK - VIZ DOKLADOVÁ ČÁST.
OBJEKTY V BLÍZKOSTI VÝKOPŮ MUSÍ INVESTOR (DODAVATEL) STATICKY ZAJISTIT.
PŘED ZAHÁJENÍM STAVBY PROVEDE INVESTOR (DODAVATEL) PASPORTIZACI OKOLNÍCH OBJEKTŮ.
PODMÍNKY JEDNOTLIVÝCH DOTČENÝCH STRAN BUDOU SPLNĚNY.
VYTYČENÍ STAVBY JE NUTNÉ ZKOORDINOVAT SE SKUTEČNOU REALITOU A SKUTEČNÝM STÁVAJÍCÍM SMĚROVÝM A VÝŠKOVÝM ŘEŠENÍM.

S-JTSK, B.p.v.

HIP:	Ing. Radek Sedláček
VYPRACOVAL:	Ing. Petr Mašek
INVESTOR:	OBEC SKALKA
MÍSTO:	SKALKA

STAVING engineering
sídlo: Slatinky 197, 783 42 Slatinice
tel. 588 884 450, www.staving.net

AKCE:
OBEC SKALKA - ČOV A STOKOVÁ SÍŤ
D.1-1.4 OPLOCENÍ ČOV SKALKA
OBJEKT: D.1.1-1.4 ARCHITEKTONICKO - STAVEBNÍ ŘEŠENÍ

ZAK. Č:	13113
DATUM:	06/2013
STUPEŇ:	DPS
POČET A4:	
MĚŘÍTKO:	

PŘÍLOHA:
VZOROVÝ VÝKRES OPLOCENÍ AREÁLU ČOV SKALKA

VÝKRES Č: D.1.1.b.2-1.4