



VZOROVÉ OPRAVY SILNIC PO VÝKOPECH

KŘÍŽENÍ SILNICE S ŽIVIČNOU ÚPRAVOU A KRAJSKÉ SILNICE III/36717

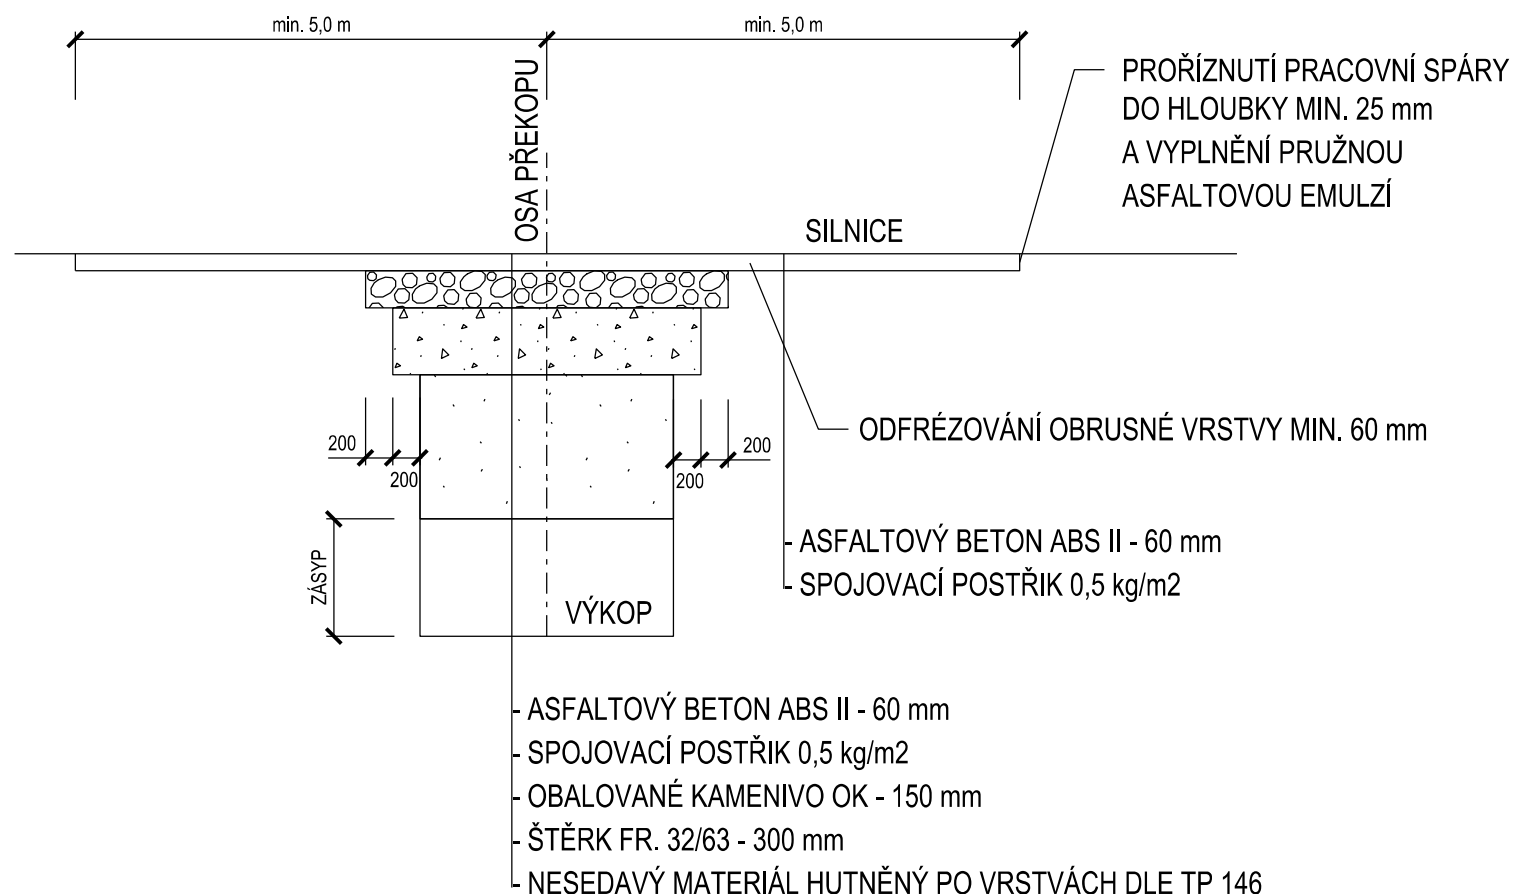

PODÉLNÉ ULOŽENÍ V SILNICE S ŽIVIČNOU ÚPRAVOU A KRAJSKÉ SILNICE III/36717

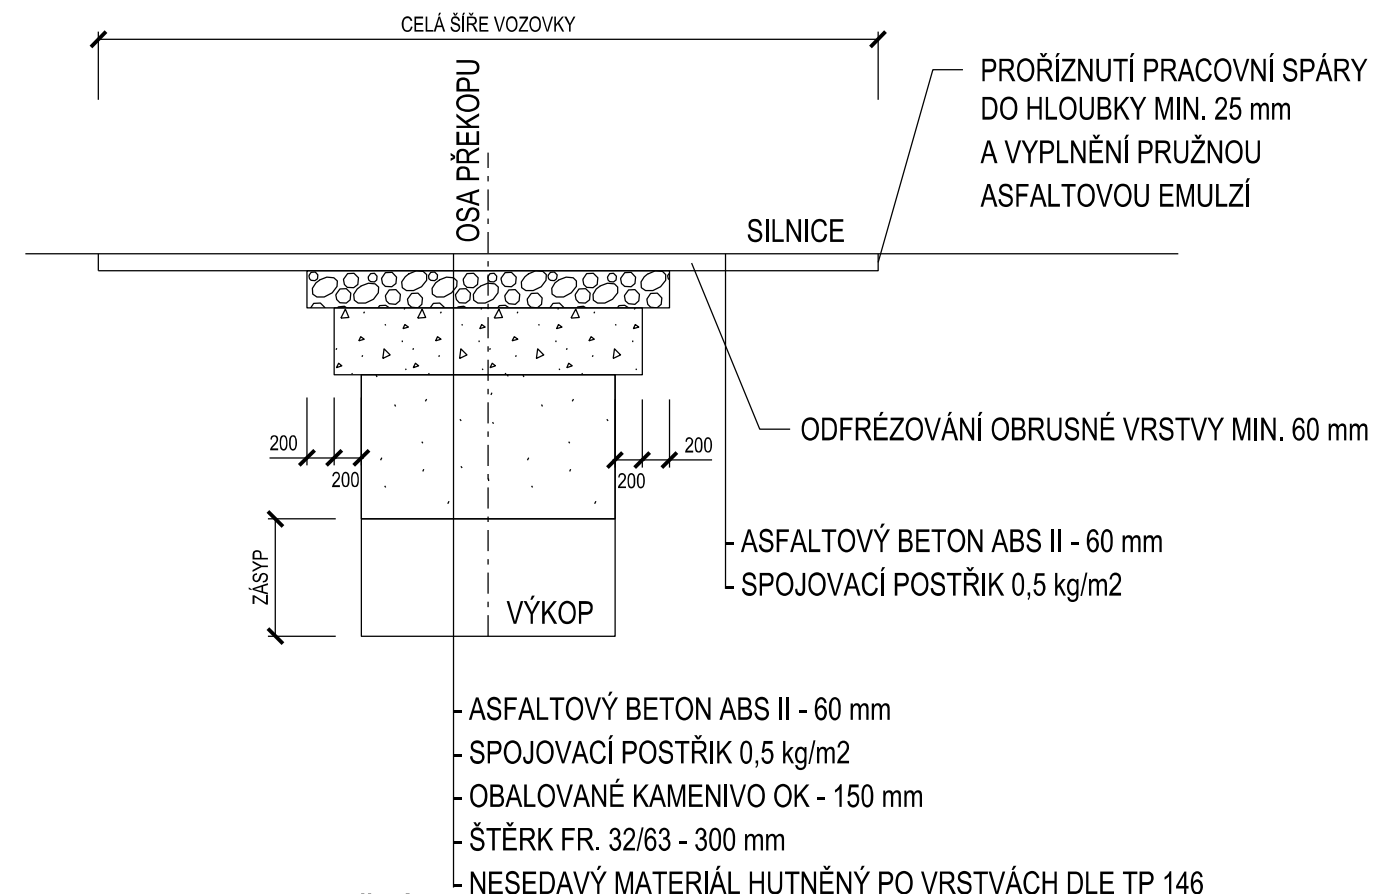

POZNÁMKA:

- KANALIZACE VČETNĚ ODBOČEK MUSÍ MÍT MIN. KRYTÍ 1,2 m POD NIVELETOU VOZOVKY NEBO 0,8 m PODE DNEM SILNIČNÍHO PŘÍKOPU,
- KONSTRUKČNÍ VRSTVY V MÍSTĚ RÝHY BUDOU PŘESAZENY O 0,2 m,
- ZPĚTNÉ ZAPRAVENÍ VOZOVKY SILNICE III/36717 BUDE PROVEDENO V CELÉ ŠÍŘI SILNICE A DÉLCE 1 m PŘED A ZA ZÁSAHEM A TO REKONSTRUKCÍ KONSTRUKČNÍCH VRSTEV SYSTÉMEM RECYKLACE ZA STUDENA A POLOŽENÍM ASFALTOBETONU V TL. 60 mm,
- POLOŽENÍM NOVÉ OBRUSNÉ VRSTVY NESMÍ DOJÍT KE ZMĚNĚ NIVELETY A SPÁDOVÝCH POMĚRŮ SILNIC,
- VEŠKERÉ PRACOVNÍ SPÁRY BUDOU ŘÁDNĚ ZAROVNÁNY A ZALITY PRUŽNOU ASFALTOVOU EMULZÍ.

UPOZORNĚNÍ:

VŠECHNA PODZEMNÍ VEDENÍ JSOU ZAKRESLENA ORIENTAČNĚ. PŘED ZAHÁJENÍM STAVBY JE INVESTOR (DODAVATEL) POVINEN ZAJISTIT VYTÝČENÍ SÍTÍ U JEJICH SPRÁVCŮ PŘÍMO NA STAVBĚ. PŘI KŘÍŽENÍ SÍTÍ JE NUTNO V DOSTATEČNÉM PŘEDSTIHU OVĚŘIT POLOHU A HLOUBKU ULOŽENÍ STÁVAJÍCÍCH SÍTÍ, ZVLÁŠTĚ PŘI UŽITÍ BEZVÝKOPOVÝCH TECHNOLOGIÍ. VÝKOPY V BLÍZKOSTI KŘÍŽENÍ PODZEMNÍCH SÍTÍ MUSÍ BÝT PROVEDENY RUČNĚ MIN. 1 m PŘED A ZA KŘÍŽENÍM, POKUD MAJITEL (SPRÁVCE) SÍTĚ NEPOŽADUJE JINAK - VIZ DOKLADOVÁ ČÁST. OBJEKTY V BLÍZKOSTI VÝKOPŮ MUSÍ INVESTOR (DODAVATEL) STATICKY ZAJISTIT. PŘED ZAHÁJENÍM STAVBY PROVEDE INVESTOR (DODAVATEL) PASPORTIZACI OKOLNÍCH OBJEKTŮ. PODMÍNKY JEDNOTLIVÝCH DOTČENÝCH STRAN BUDOU SPLNĚNY. VYTÝČENÍ STAVBY JE NUTNÉ ZKOORDINOVAT SE SKUTEČNOU REALITOU A SKUTEČNÝM STÁVAJÍCÍM SMĚROVÝM A VÝŠKOVÝM ŘEŠENÍM.

S-JTSK, B.p.v.

HIP:	Ing. Radek Sedláček	STAVING engineering sídlo: Slatinky 197, 783 42 Slatnice tel. 588 884 450, www.staving.net
VYPRACOVAL:	Ing. Petr Mašek	
INVESTOR:	OBEC SKALKA	
MÍSTO:	SKALKA	
AKCE:	OBEC SKALKA - ČOV A STOKOVÁ SÍŤ D.1-2 STOKOVÁ SÍŤ	
OBJEKT:	D.1.1-2 ARCHITEKTONICKO - STAVEBNÍ ŘEŠENÍ	
PŘÍLOHA:	VZOROVÉ OPRAVY SILNIC PO VÝKOPECH	
ZAK. Č.:	13113	VÝKRES Č.: D.1.1.b.12-2
DATUM:	06/2013	
STUPEŇ:	DPS	
POČET A4:		
MĚŘÍTKO:		