


ÚZEMNÍ PLÁN SKALKA

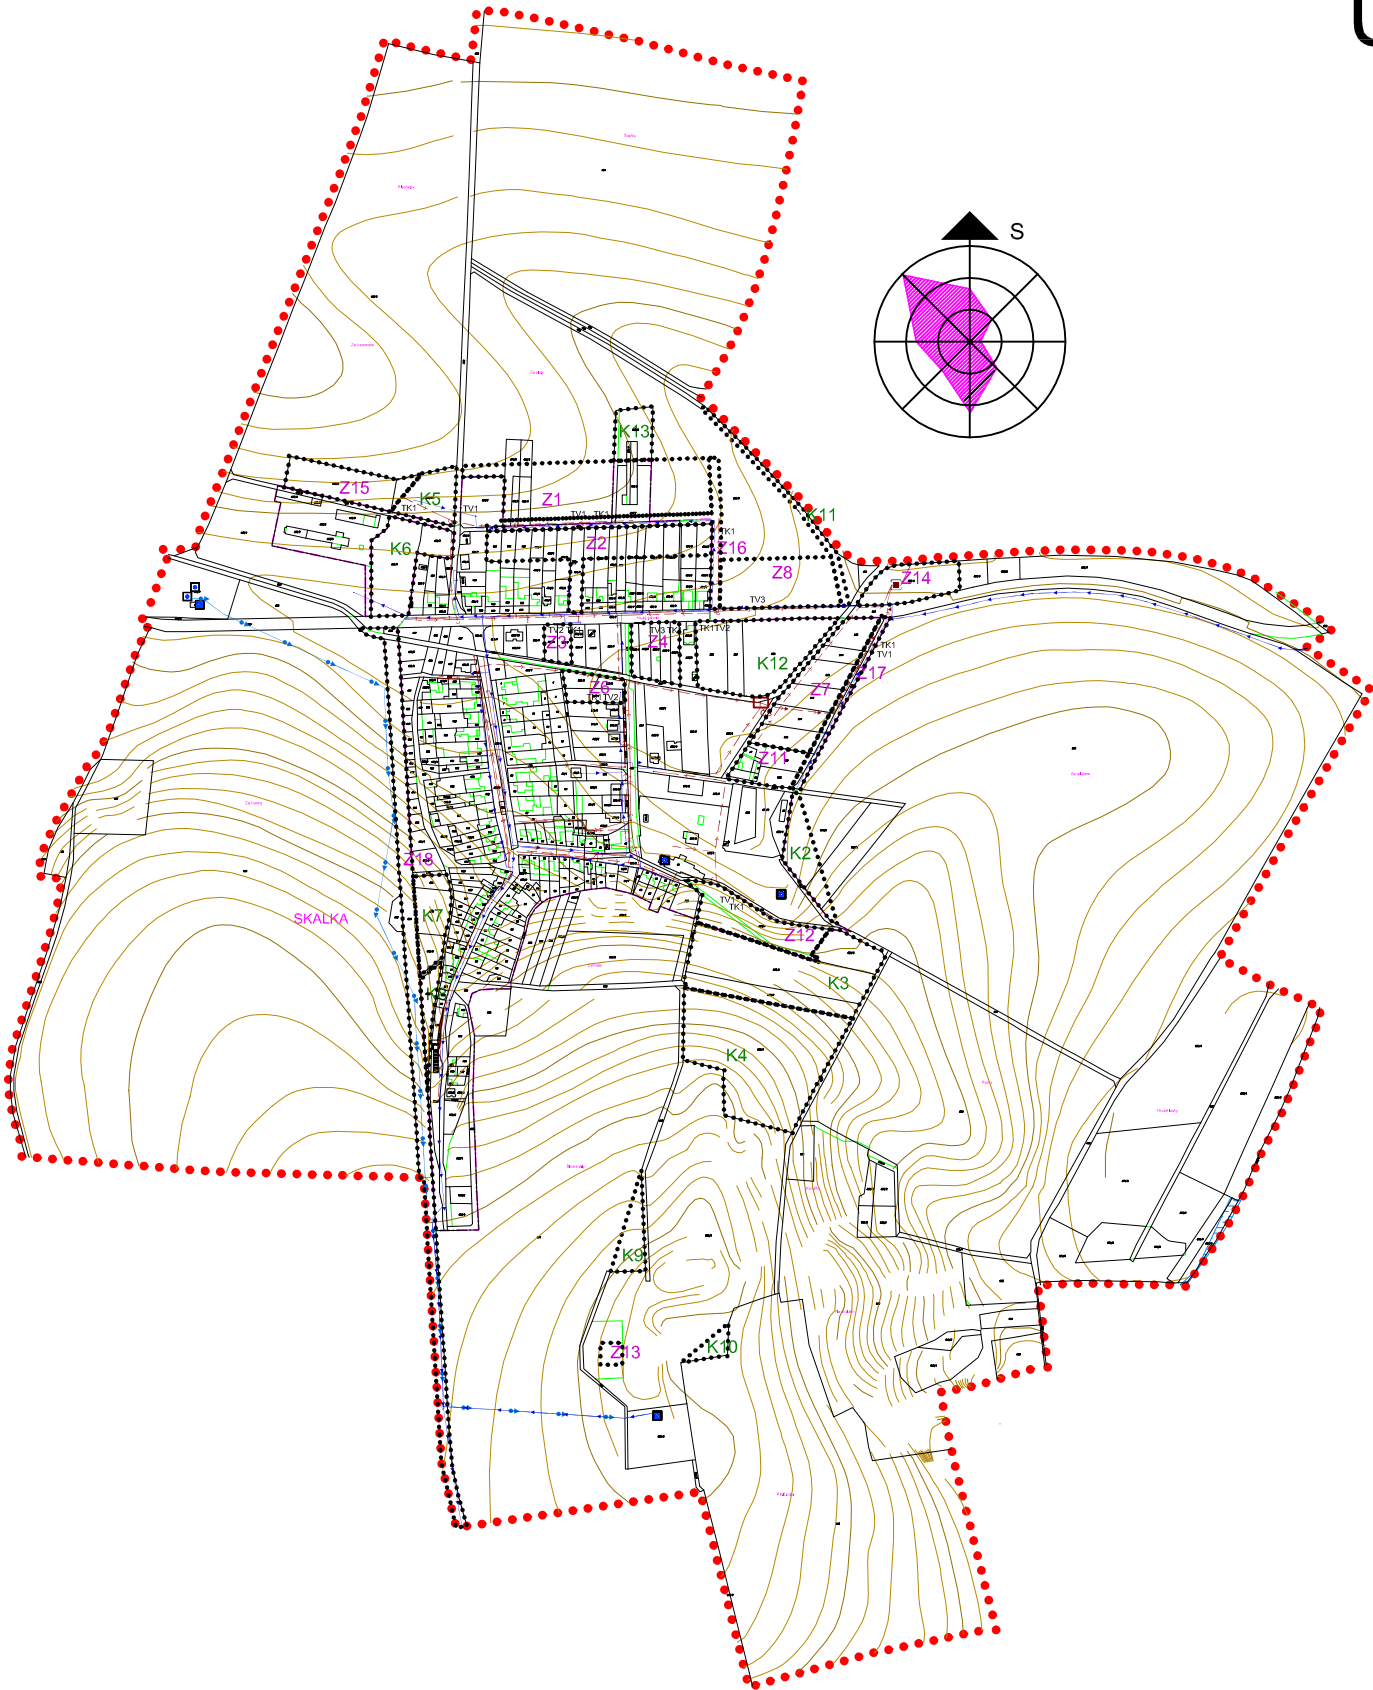

PŘEKRYVNÁ DATA	
STAV	NAVRH
TECHNICKÁ INFRASTRUKTURA	
	VODOVODNÍ RAD SKUPINOVÉHO VODOVODU
	VODOJEM
	VODÁRENSKÝ OBJEKT
	VODNÍ ZDROJ
	VODNÍ ZDROJ MINERÁLNÍ
	MÍSTNÍ VODOVOD
	ČISTIRNA ODPADNÍCH VOD
	STOKA SPLAŠKOVÉ KANALIZACE
	STOKA DEŠŤOVÉ KANALIZACE
	STOKA TLAKOVÉ KANALIZACE
HRANICE	
STAV	NAVRH
	HRANICE ŘEŠENÉHO ÚZEMÍ
	HRANICE ZASTAVĚNÉHO ÚZEMÍ
	ZASTAVITELNÉ PLOCHY
	PLOCHY ZMĚN V KRAJINĚ

ZÁZNAM O ÚČINNOSTI	SPRÁVNÍ ORGÁN VYDÁVÁJÍCÍ ÚZEMNÍ PLÁN	
OPRÁVNĚNÁ OSOBA POŘIZOVATELE	ZASTUPITELSTVO OBCE SKALKA	RAZÍTKO
JMÉNO A PŘÍJMENÍ	DATUM VYDÁNÍ	
FUNKCE	ČÍSLO JEDNACÍ	
VEDOUČÍ STAVEBNÍHO ÚŘADU MĚSTSKÉHO ÚŘADU PROSTĚJOV		
PODPIS	DATUM NABÝTÍ ÚČINNOSTI	

AUTORSKÝ KOLEKTIV					
URBANISMUS, P.F.	ING. ARCH. PETR MALÝ		PLYNOFIKACE	ING. LIBUŠE KUJOVÁ	
			ELEKTRO	ING. ZDENĚK ROZSYPAL	
VODNÍ HOSPODÁŘSTVÍ	ING. LIBUŠE KUJOVÁ		ÚSES	ING. IVO MACHAR	
DATUM	DUBEN 2012	MĚŘÍTKO	1 : 5000	POŘIZOVATEL	MM. PROSTĚJOV
SKALKA				ÚZEMNÍ PLÁN	
HLAVNÍ VÝKRES VODNÍ HOSPODÁŘSTVÍ				ČÍSLO VÝKRESU 4	ČÁST 2



AUTORIZOVANÝ ARCHITEKT
ING. ARCH. PETR MALÝ
ČÍSLO AUTORIZACE ČKA: 1660