


ÚZEMNÍ PLÁN SKALKA

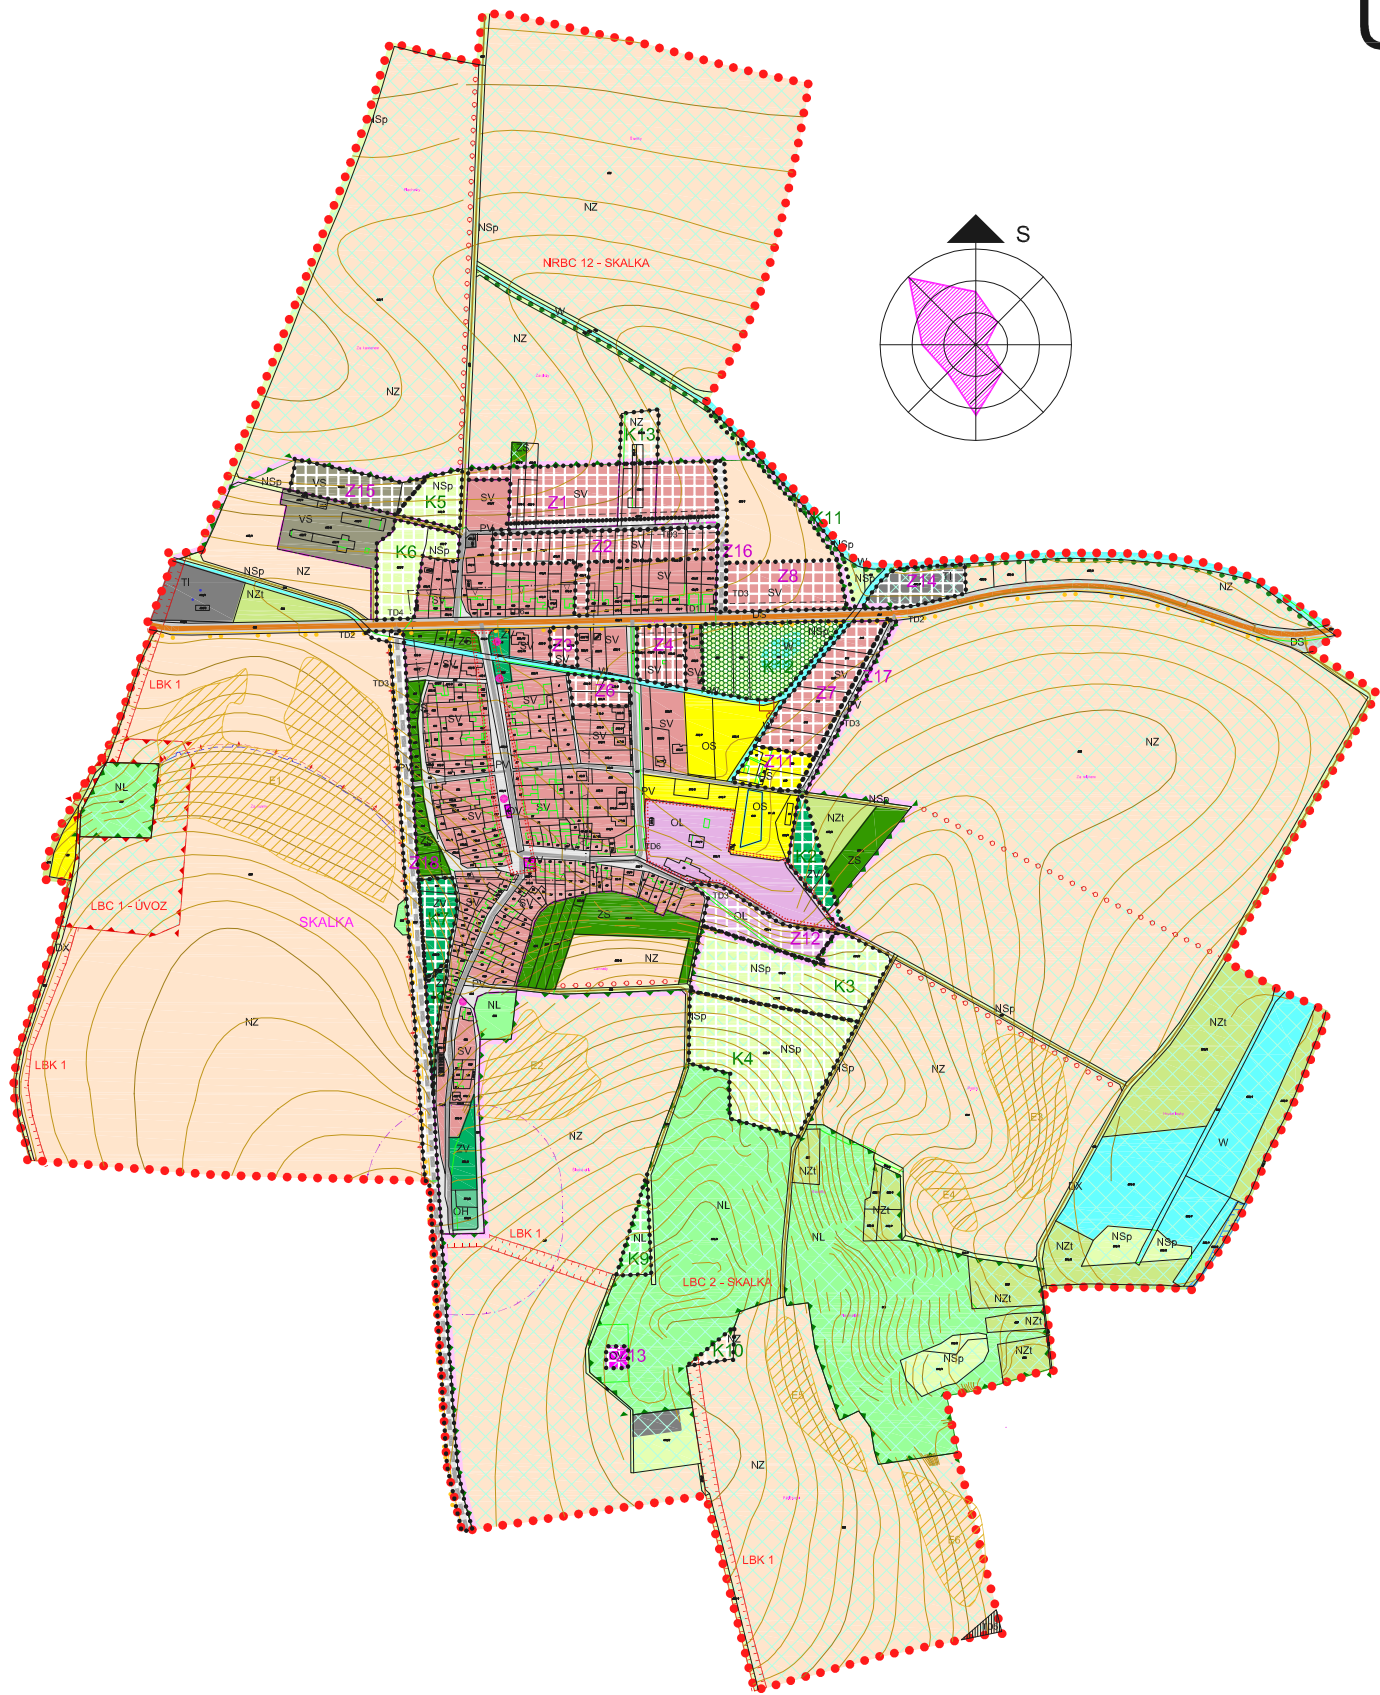

SV

OV

OL

OS

OH

VS

PV

DS

TI

ZV

ZS

W

NZ

NZi

NSp

NL

NP

SV

OV

OL

OS

OH

VS

PV

DS

TI

ZV

ZS

W

NZ

NZi

NSp

NL

NP

PLOCHY S ROZDĚLNÝM ZPŮSOBEM VYUŽITÍ

STABILIZOVANÉ

ROZVOJOVÉ

PLOCHY SMÍŠENÉ OBYTNÉ - VENKOVSKÉ

PLOCHY OBČANSKÉHO VYBAVENÍ - VEŘEJNÁ INFRASTRUKTURA

PLOCHY OBČANSKÉHO VYBAVENÍ - LAŽEBNÍ

PLOCHY OBČANSKÉHO VYBAVENÍ - TĚLOVÝCHOVA A SPORT

PLOCHY OBČANSKÉHO VYBAVENÍ - HRBITOVY

PLOCHY VÝROBY A SKLADOVÁNÍ - PLOCHY SMÍŠENÉ VÝROBNÍ

PLOCHY VEŘEJNÝCH PROSTRANSTVÍ

DOPRAVNÍ INFRASTRUKTURA - SILNIČNÍ

TECHNICKÁ INFRASTRUKTURA - INŽENÝRSKÉ SÍTĚ

PLOCHY VEŘEJNÝCH PROSTRANSTVÍ - VEŘEJNÁ ZELEN

PLOCHY SOUKROMÉ A VYHRAZENÉ ZELENÉ

PLOCHY VODNÍ A VODOHOSPODÁŘSKÉ

PLOCHY ZEMĚDĚLSKÉ orná půda

PLOCHY ZEMĚDĚLSKÉ travní travní porost

PLOCHY SMÍŠENÉ NEZASTAVĚNÉHO ÚZEMÍ přirození

PLOCHY LESNÍ

PLOCHY PŘÍRODNÍ

HRANICE STAV

HRANICE ŘEŠENÉHO ÚZEMÍ

HRANICE ZASTAVĚNÉHO ÚZEMÍ

HRANICE ZASTAVITELNÉ PLOCHY S KÓDEM

HRANICE PLOCHY ZMĚN V KRAJINĚ S KÓDEM

NAVRH

HRANICE ŘEŠENÉHO ÚZEMÍ

HRANICE ZASTAVĚNÉHO ÚZEMÍ

HRANICE ZASTAVITELNÉ PLOCHY S KÓDEM

HRANICE PLOCHY ZMĚN V KRAJINĚ S KÓDEM

PŘEKRYVNÁ DATA

STAV

NAVRH

ÚZEMNÍ REZERVA

SILNICE II. TŘÍDY

MÍSTNÍ KOMUNIKACE, NAVRHOVANÁ OSA KORIDORU

ÚČELOVÉ KOMUNIKACE

CYKLOTRASA

KORIDOR VYSOKORYCHLOSTNÍ DRÁHY

LIMITY

KULTURNÍ PAMÁTKA MÍSTNĚHO VÝZNAMU

OCHRANA URBANISTICKY KVALITNÍCH PROSTORŮ

STAVEBNÍ ČARA

ÚZEMNÍ SYSTÉM EKOLOGICKÉ STABILITY A KRAJINNÉ PRVKY

LOKÁLNÍ BIOKORIDOR

LOKÁLNÍ BIOCENTRUM

HRANICE NADREGIONÁLNÍHO BIOCENTRA

INTERAKČNÍ PRVKY LINIOVÉ

INTERAKČNÍ PRVKY PLOŠNÉ

LINIOVÁ STROMOVÁ ZELEN - ALEJE

PROTEROZNÍ OPATŘENÍ

PRŮLEH

PLOCHY PROTEROZNÍCH OPATŘENÍ

ZÁZNAM O ÚČINNOSTI	SPRÁVNÍ ORGÁN VYDÁVAJÍCÍ ÚZEMNÍ PLÁN	
OPRÁVNĚNÁ OSOBA POŘIZOVATELE	ZASTUPITELSTVO OBCE SKALKA	RAZÍTKO
JMÉNO A PŘÍJMENÍ	DATUM VYDÁNÍ	
FUNKCE	ČÍSLO JEDNACÍ	
VEDOUČÍ STAVEBNÍHO ÚŘADU MĚSTSKÉHO ÚŘADU PROSTĚJOV		
PODPIS	DATUM NABYTÍ ÚČINNOSTI	

AUTORSKÝ KOLEKTIV					
URBANISMUS, PF	ING. ARCH. PETR MALÝ		PLYNOFIKACE	ING. LIBUŠE KUJOVÁ	
			ELEKTRO	ING. ZDENĚK ROZSYPAL	
VODNÍ HOSPODÁŘSTVÍ	ING. LIBUŠE KUJOVÁ		ÚSES	ING. IVO MACHAR	
DATUM	DUBEN 2012	MĚŘÍTKO	1 : 5000	POŘIZOVATEL	MM PROSTĚJOVA
SKALKA				ÚZEMNÍ PLÁN	
HLAVNÍ VÝKRES				ČÍSLO VÝKRESU	ČÁST
				2	2

AUTORIZOVANÝ ARCHITEKT
ING. ARCH. PETR MALÝ
ČÍSLO AUTORIZACE ČKA: 1660