
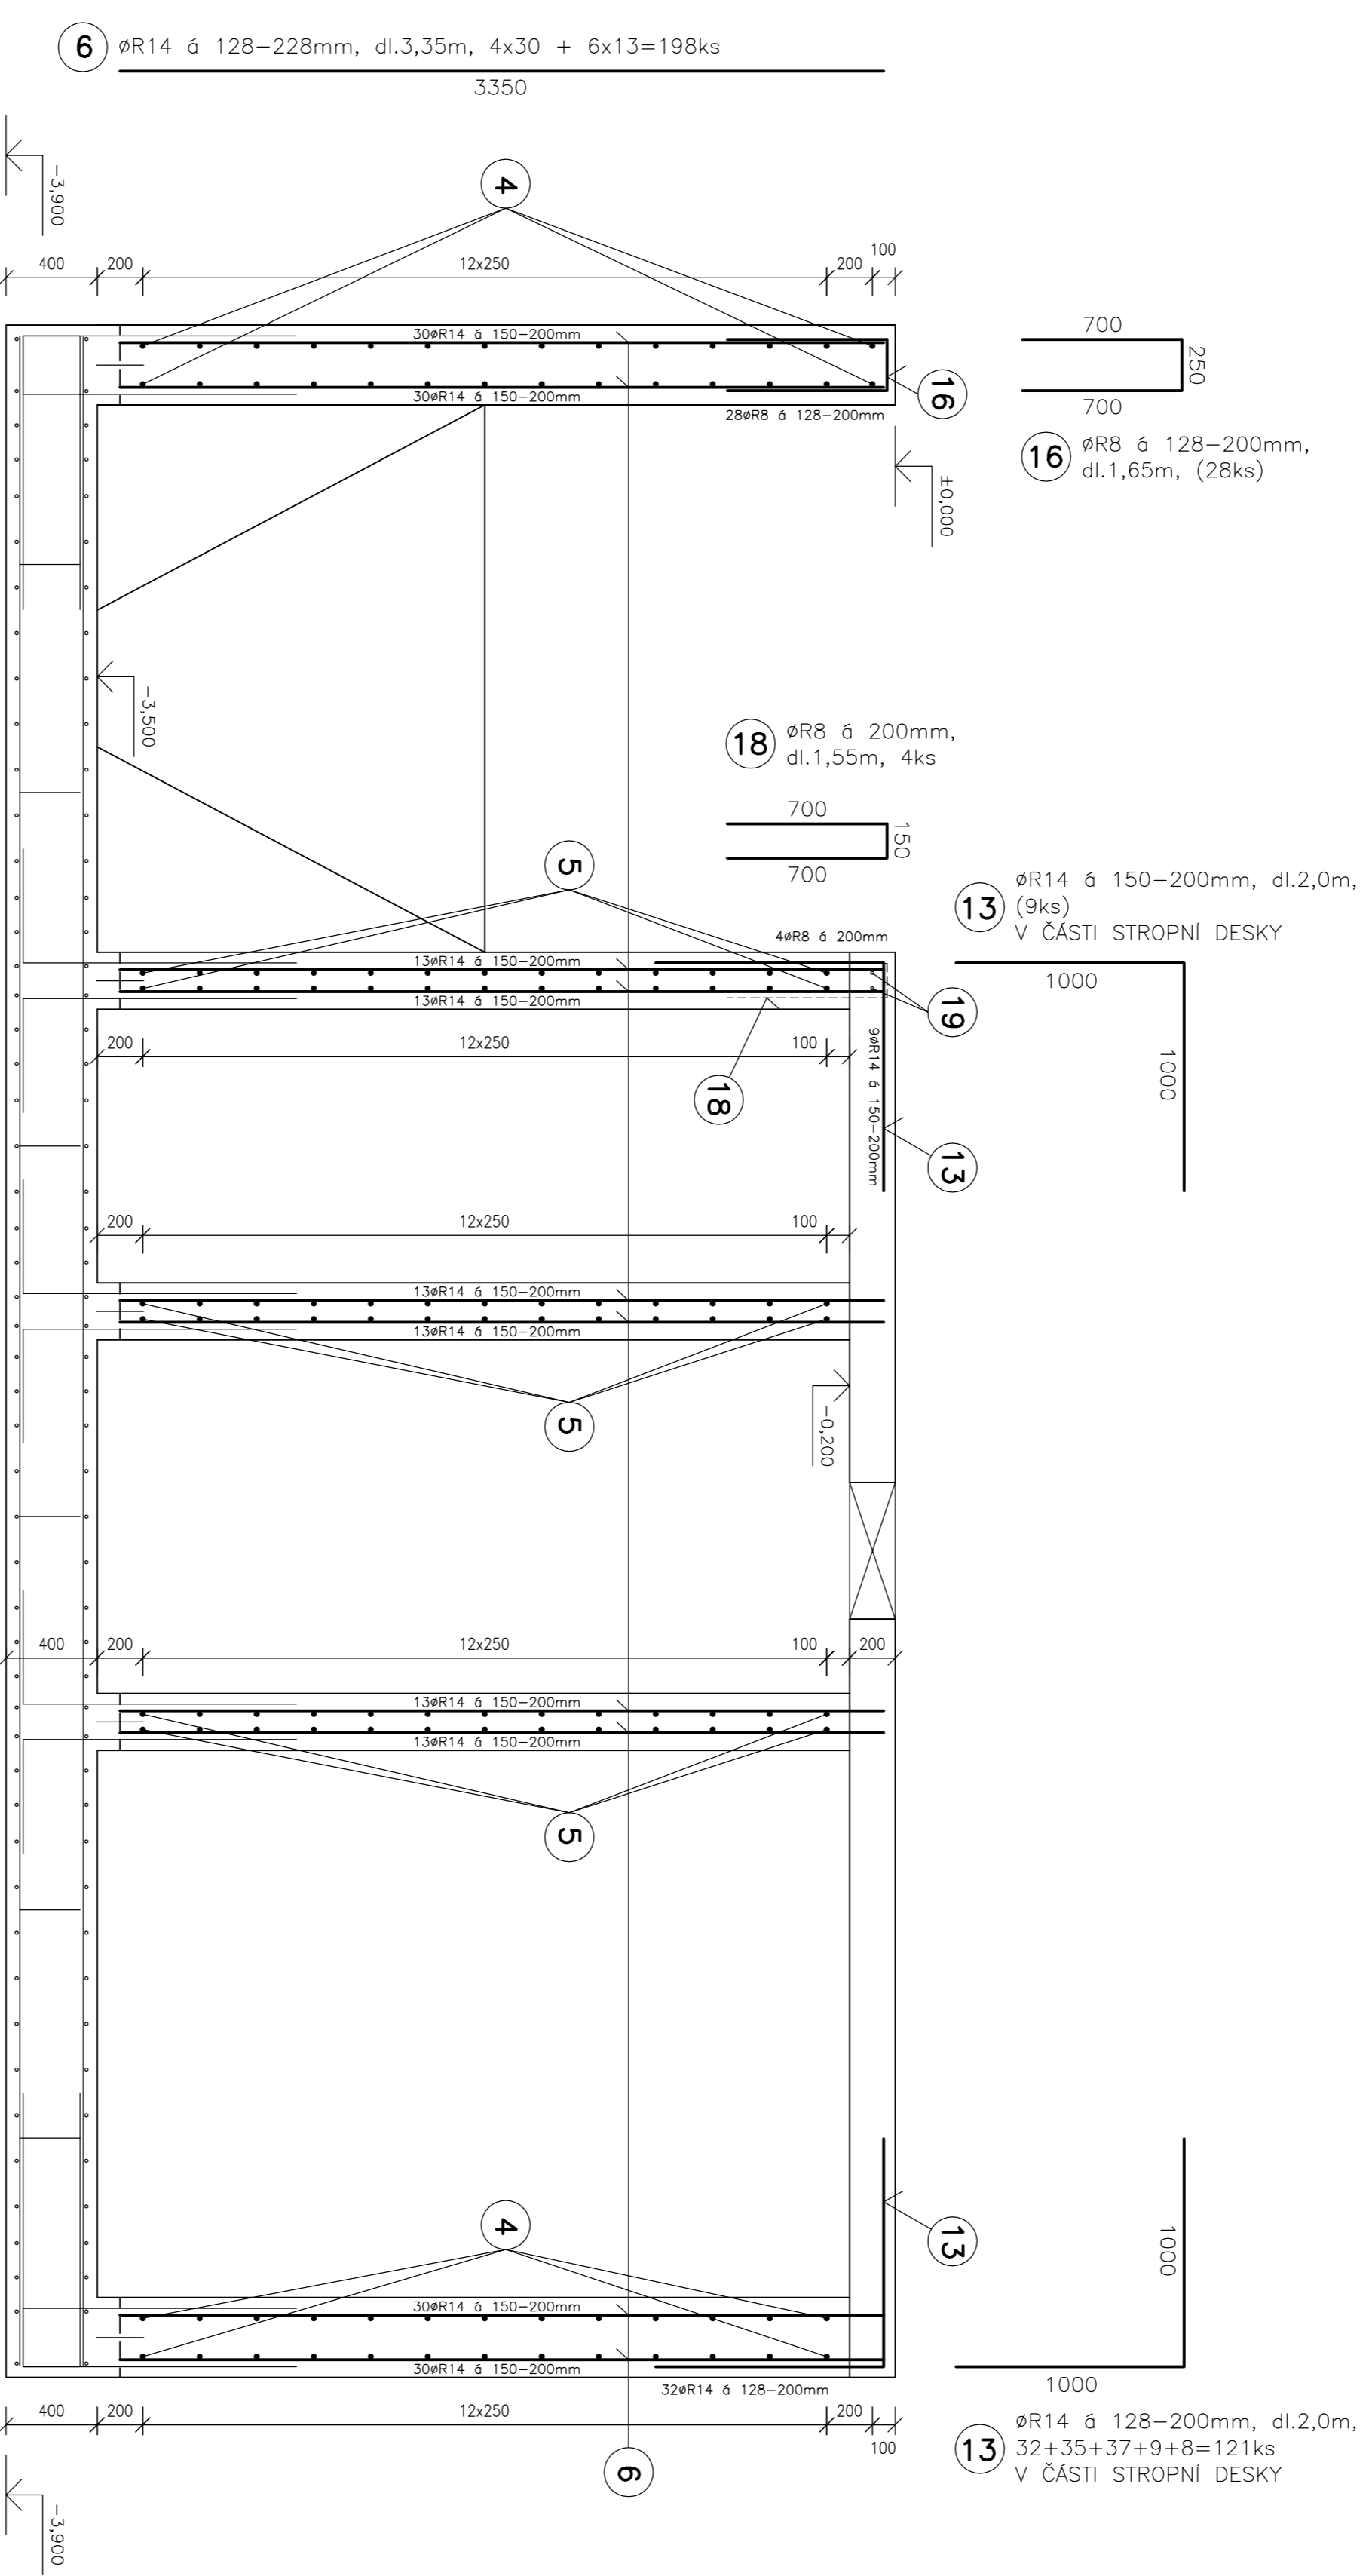


SVISLÁ VÝZTUŽ STĚN – ŘEZ A-A'

M 1 : 25

ŘEZ B-B'

M 1 : 25

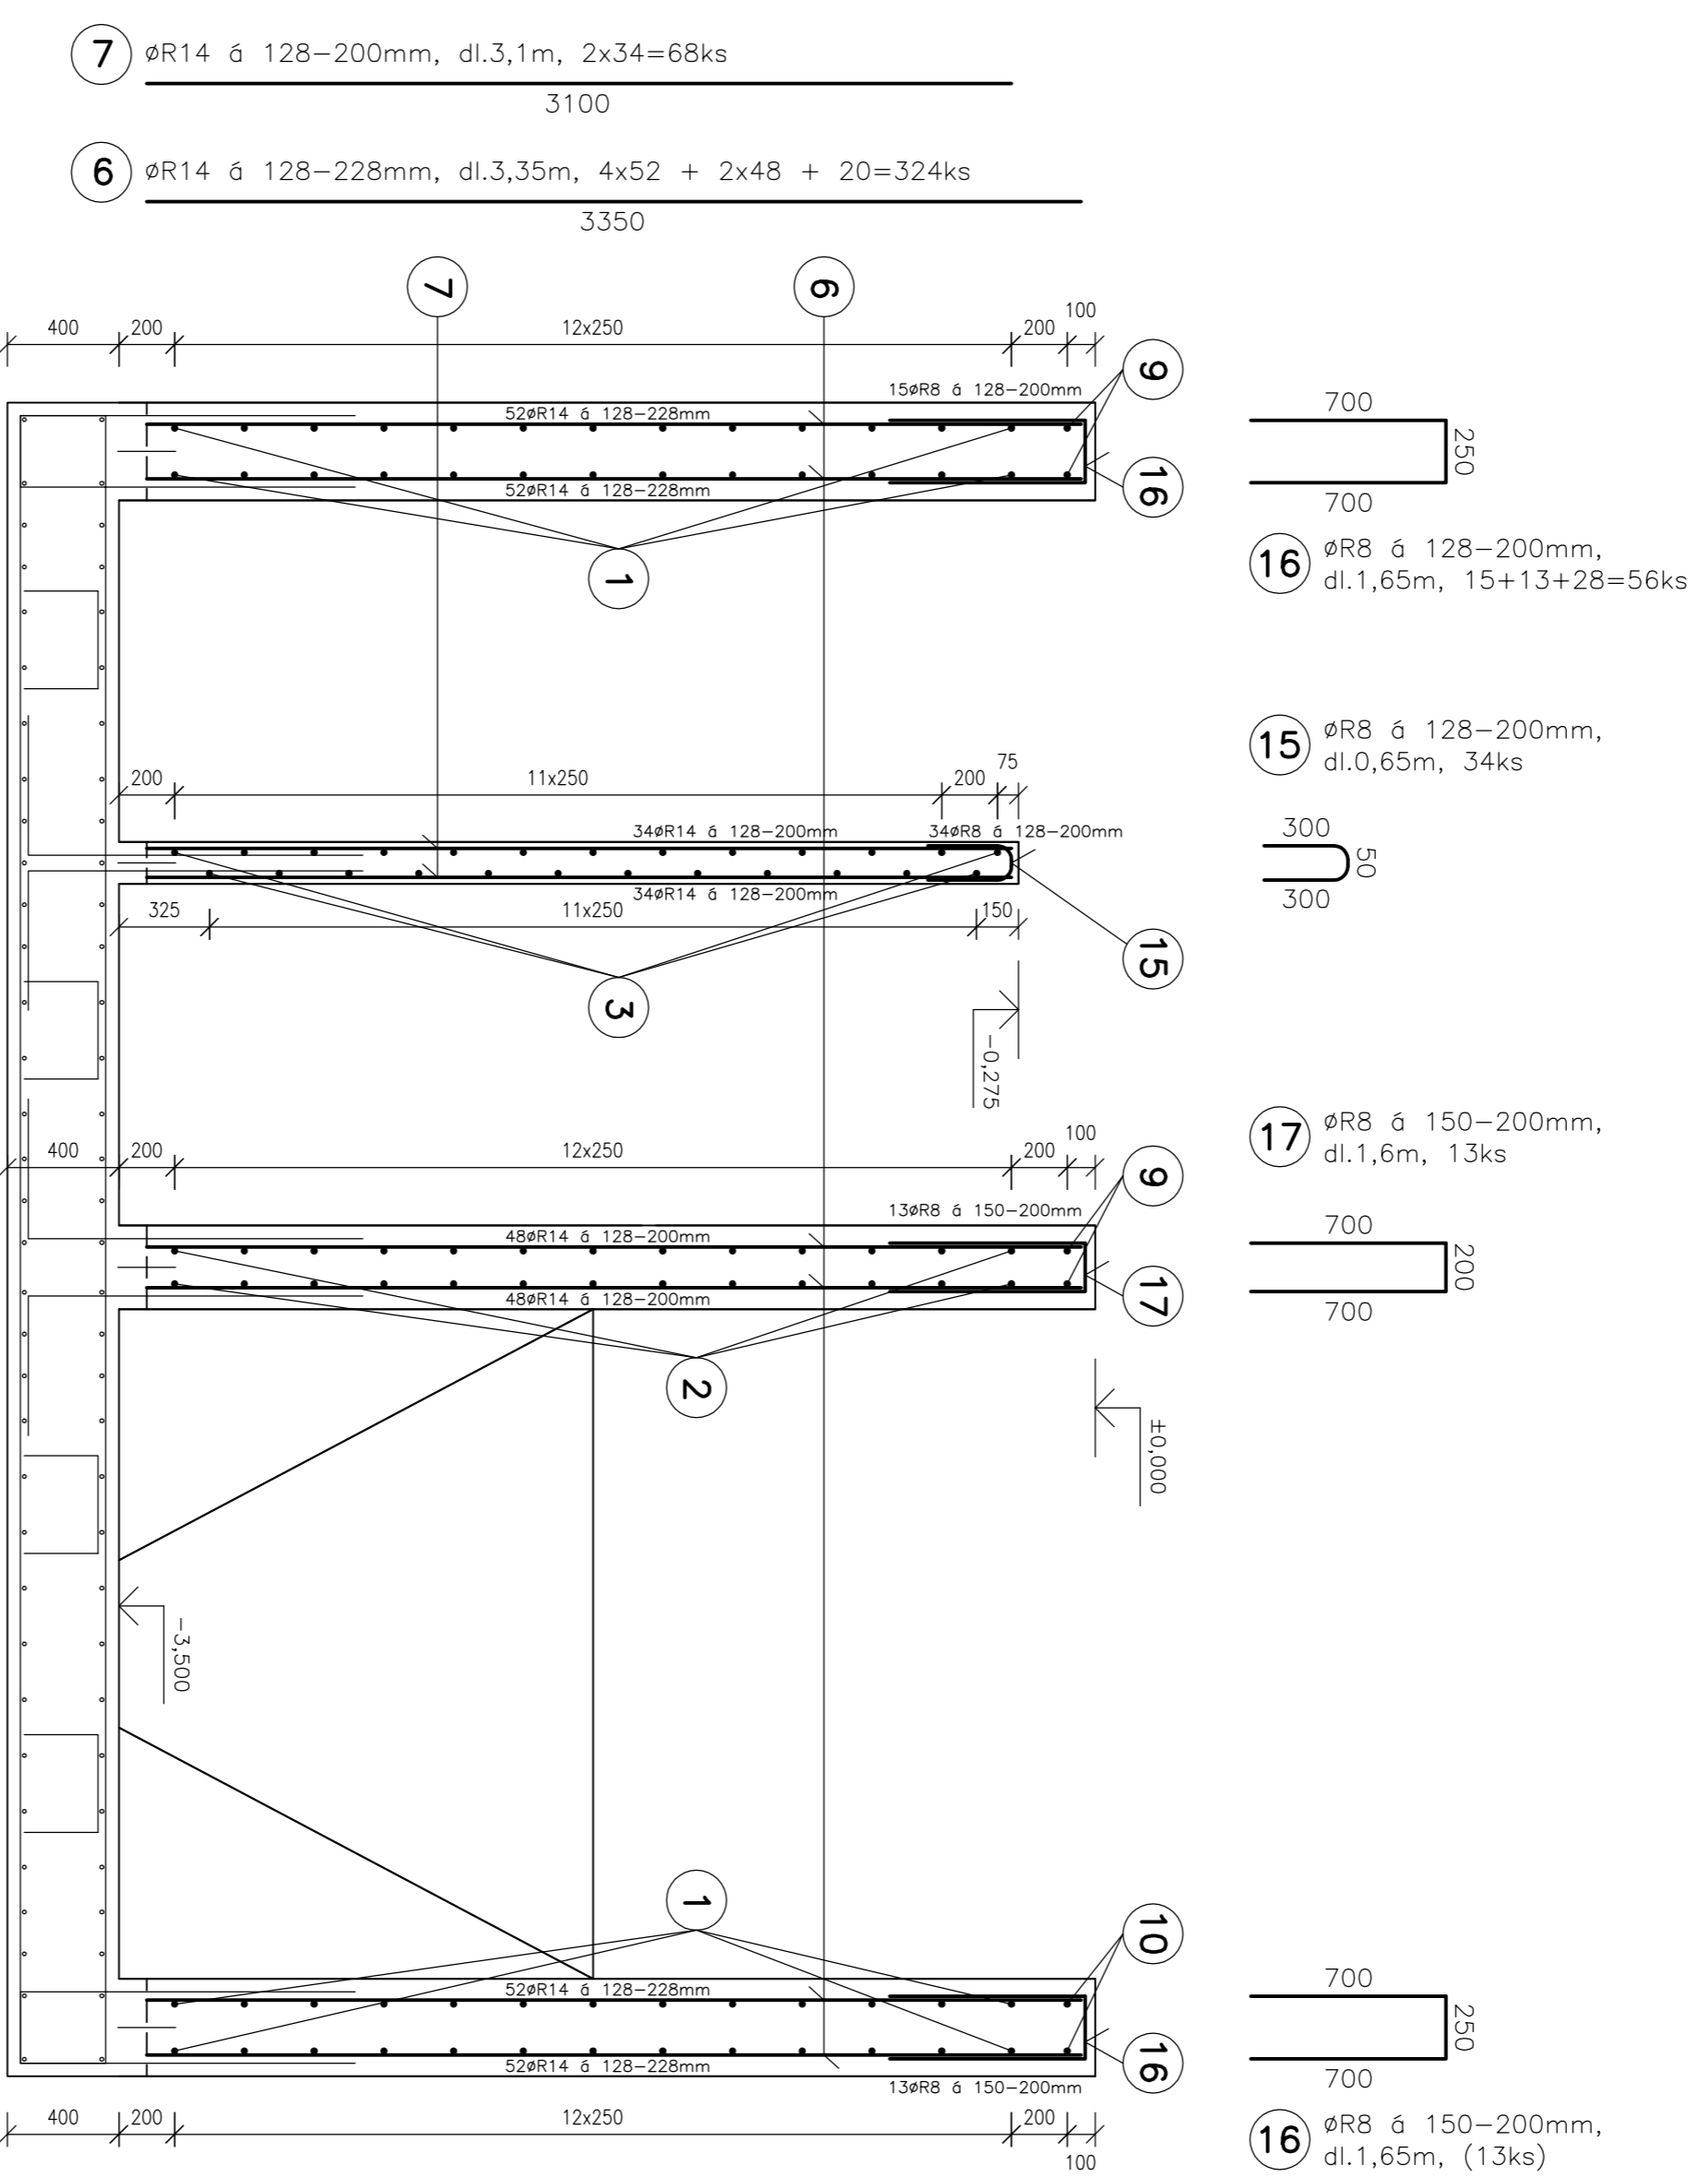

BETON C30/37 – XC1, XA2 – MAX.PRŮSAK 50mm
 OCEĽ B500B (R 10505)
 KRYTÍ 40mm
 POZN.: VÝPIS VÝZTUŽE –
 – VZ VÝKRES Č. D.1.2.c.7-1.1

HIP:	Ing. Radik Šušilák	STAVING	ing. radik@staving.sk
VYPRACOVÁŤ:	Ing. Jaroslav Mláček	STAVING	ing. jaroslav@staving.sk

± 0,000 = 210.40, S-JTSK, B.p.v.