


PROVÁZÁNÍ STROPU SE STĚNOU M 1 : 2 5

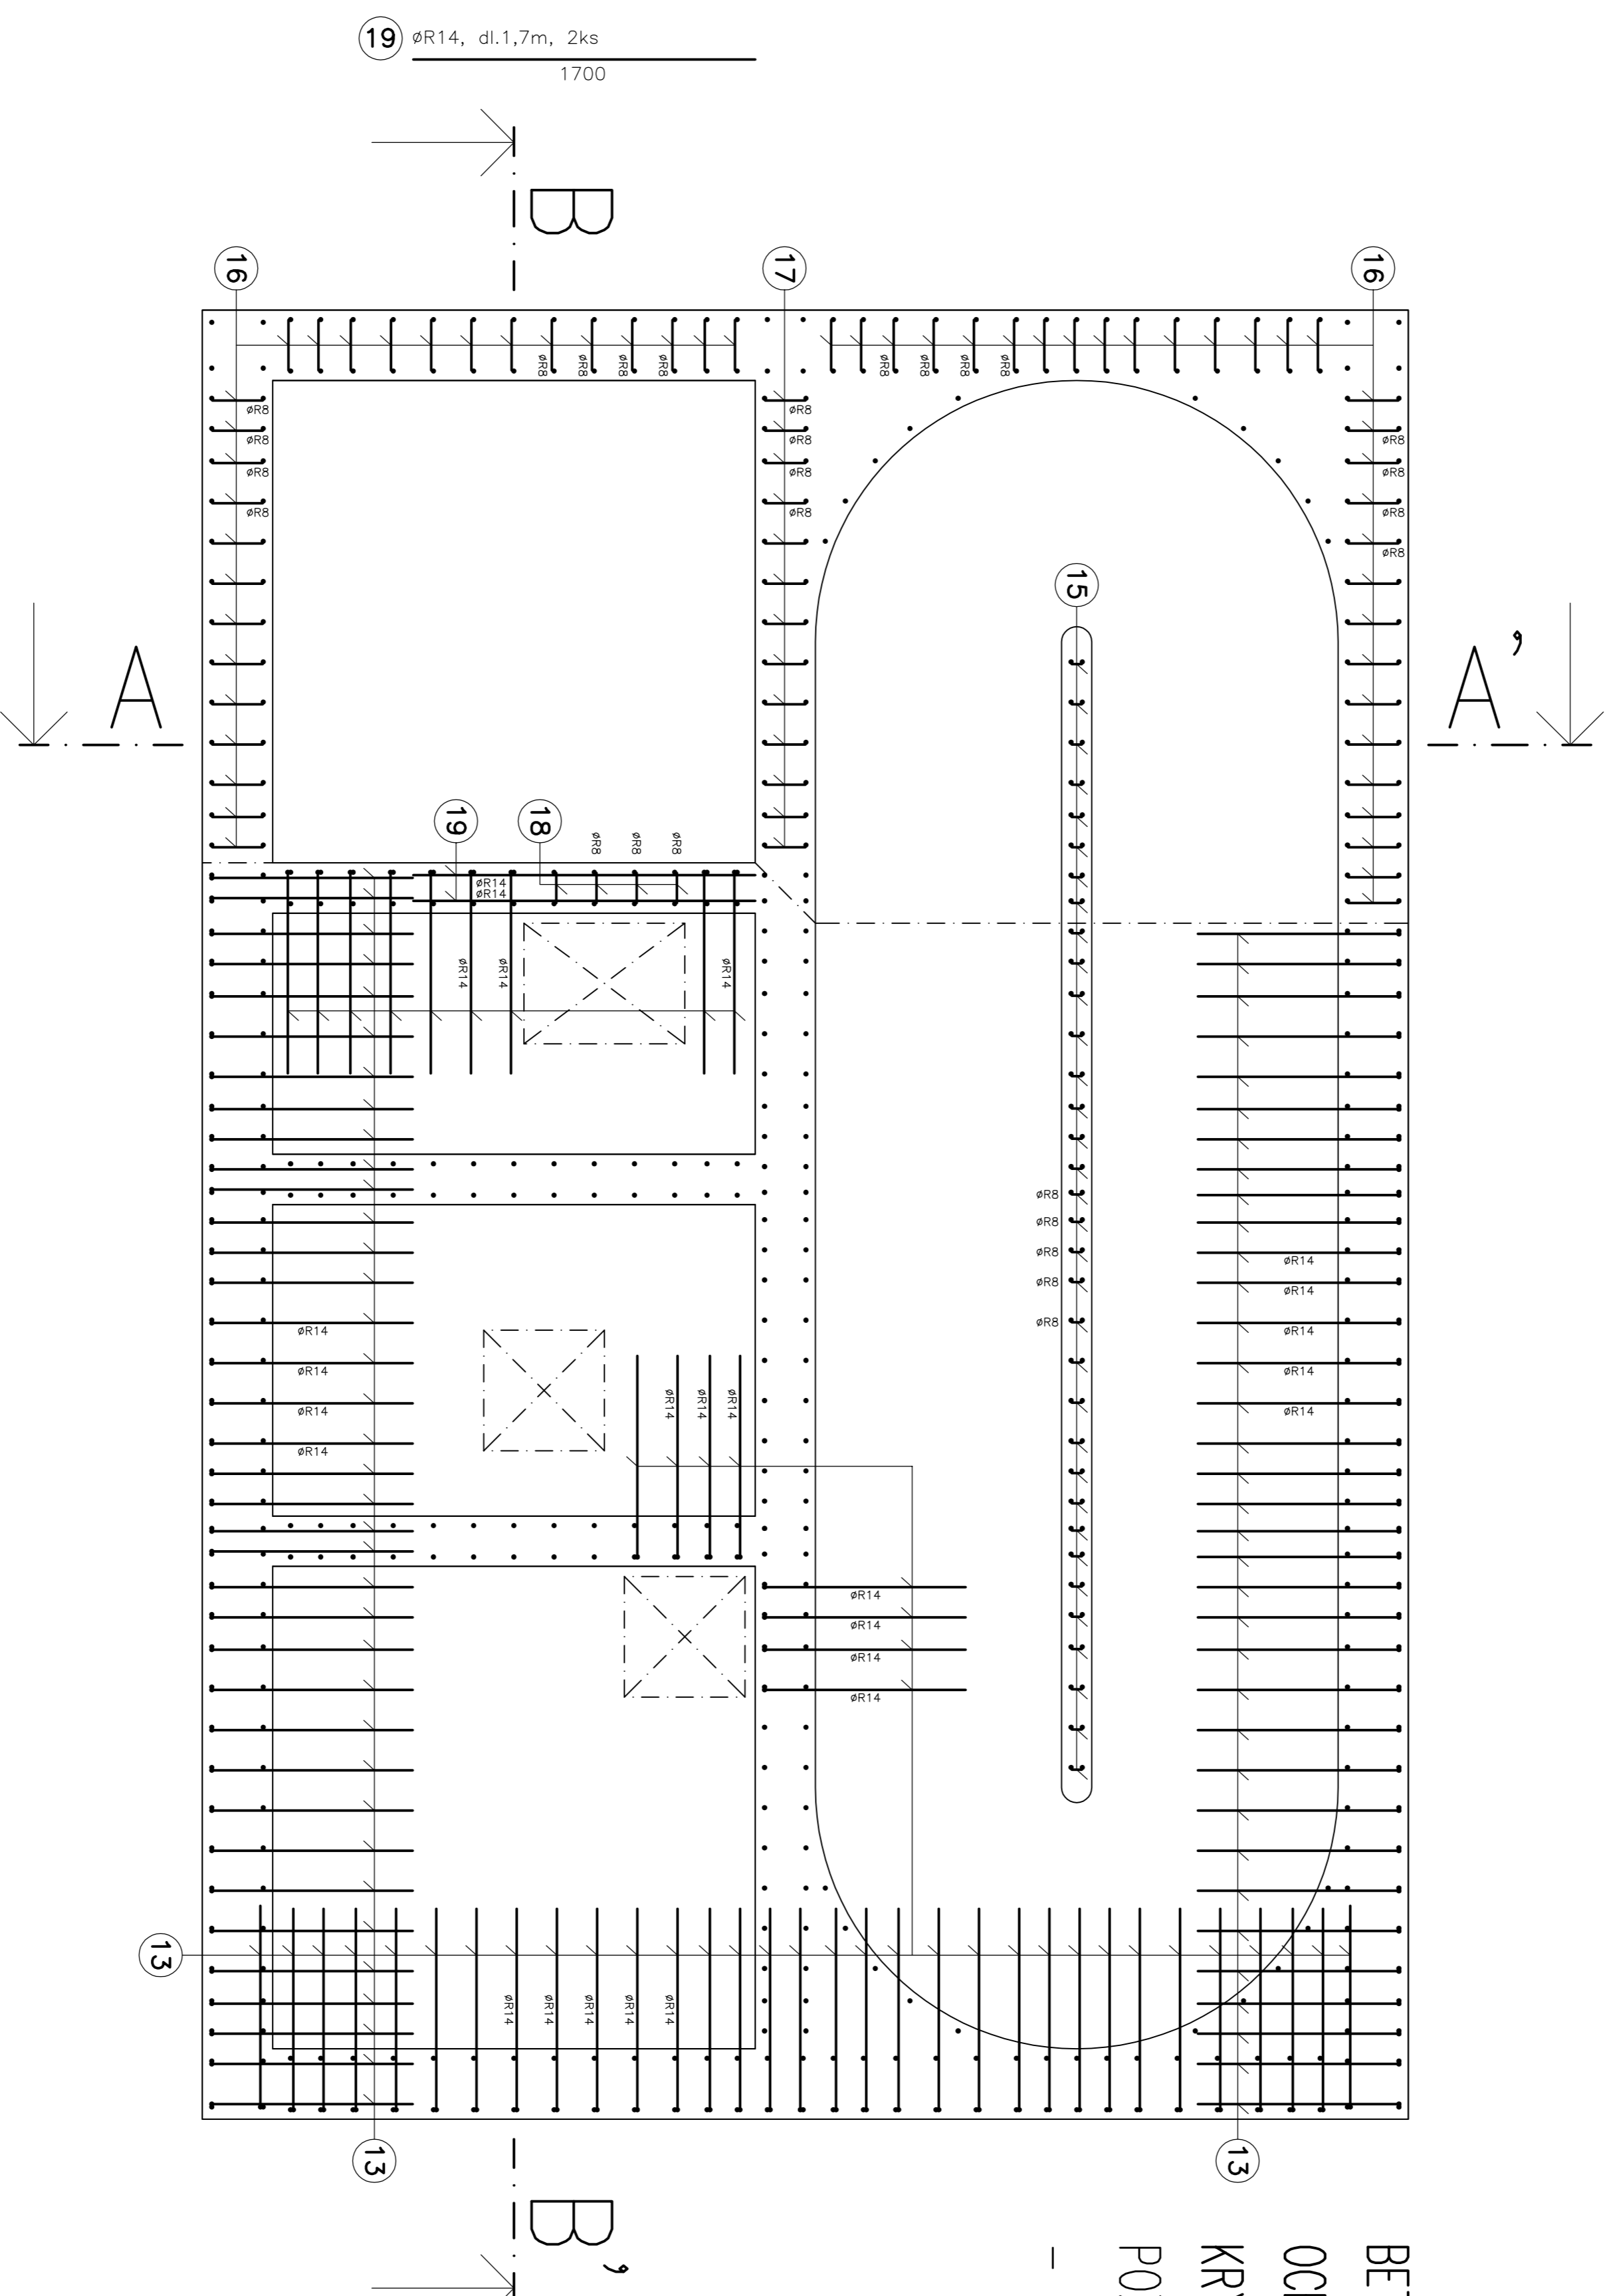

BETON C30/37 – XC1, XA2 – MAX.PRŮSAK 50mm
 OCEL B500B (R 10505)
 KRYTÍ 40mm

POZN.: VÝPIS VÝZTUŽE –
 – VIZ VÝKRES Č. D.1.2.c.7-1.1

± 0,000 = 210,40, S-JTSK, B.p.v.

STAVING <small>Stavby inženýringu s.r.l.</small> inženýring	
HPF:	Ing. Radek Sedláček
VYPRACOVAL:	Ing. Janoušek Malák
INVESTOR:	OBEC SKALKA
MÍSTO:	SKALKA
AKCE:	OBEC SKALKA - ČOV A STOKOVÁ SÍŤ
OBJEKT:	D.1.1 ČOV SKALKA
PRÍLOHA:	D.1.2.1.1 STAVEBNÍ KONSTRUKČNÍ ŘEŠENÍ
	PROVÁZÁNÍ STROPU SE STĚNOU
ZAK. Č.:	19113
DATAK:	06/2013
STUPEŇ:	DPS
POČET LÍSTKŮ:	6/4
MĚŘÍTKO:	1:25
VÝKRES Č.:	D.1.2.c.6-1.1