SITUACE OPLOCENÍ
M 1 : 200

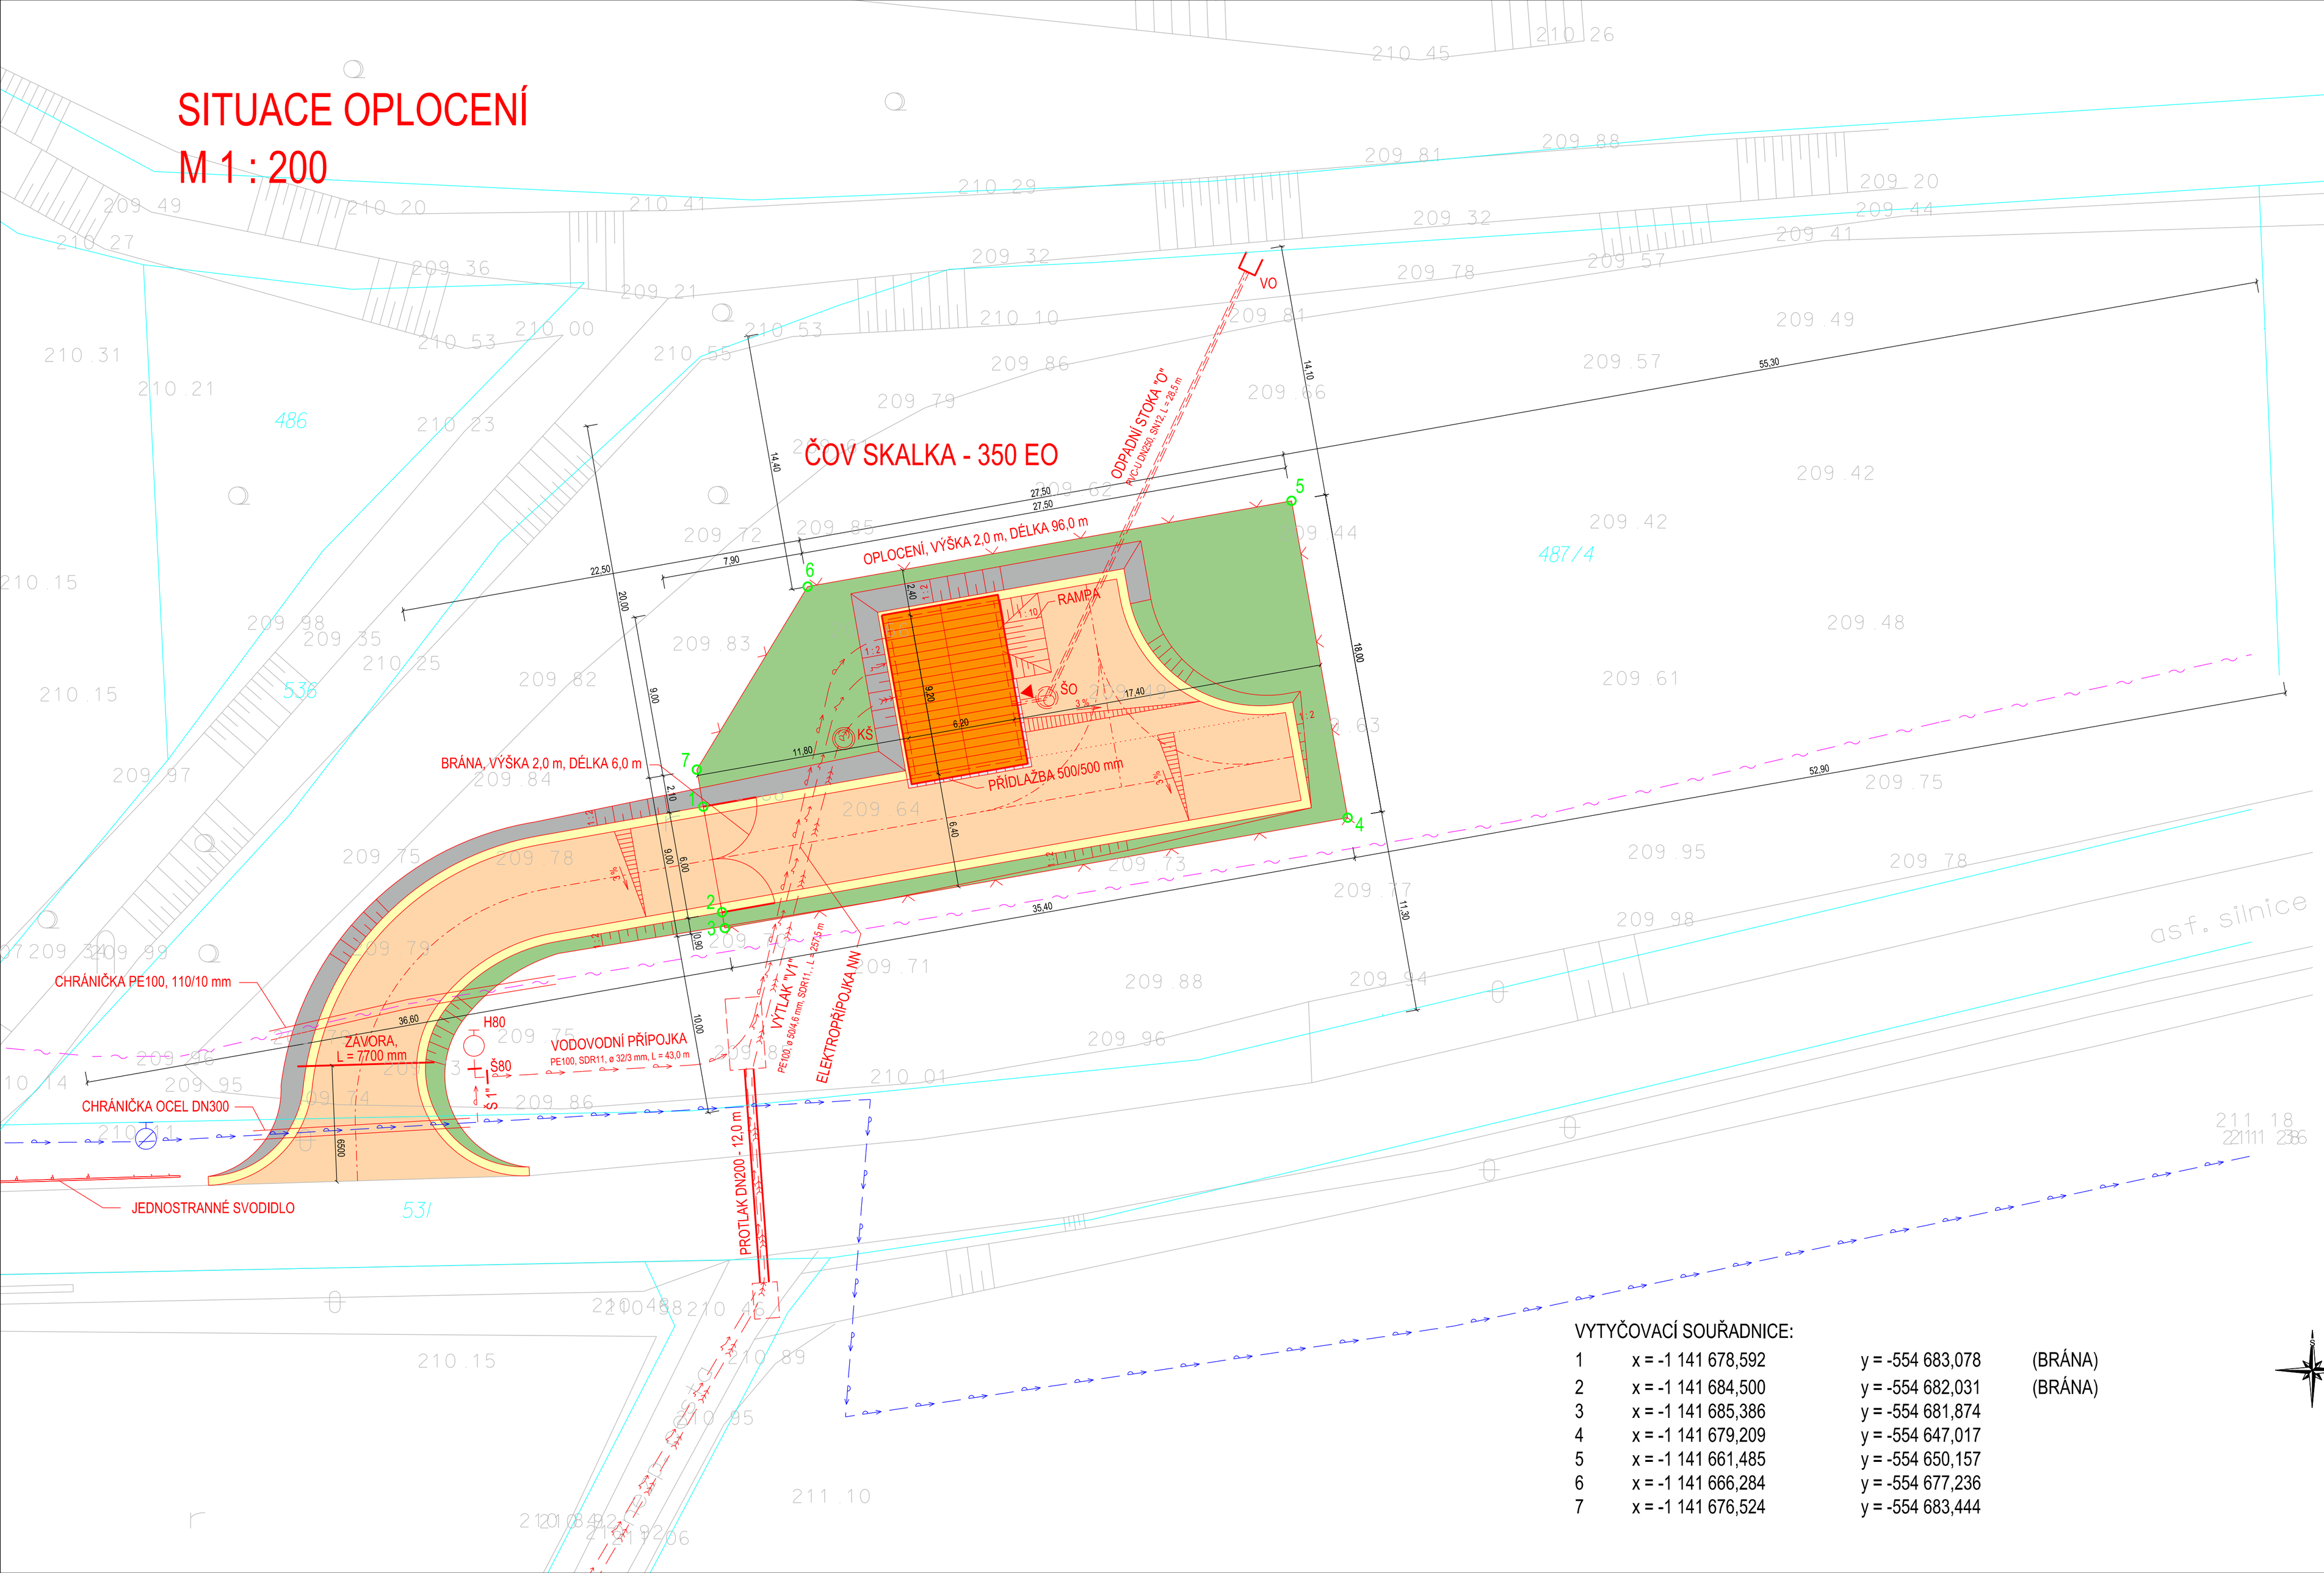

LEGENDA:

- BUDOVA ČOV SKALKA (57 m2)
- ZPEVNĚNÁ KOMUNIKACE - ASFALTOVÝ BETON (414 m2)
- NEZPEVNĚNÁ KRAJNICE (78 m2)
- KAMENNÝ ZÁHOZ DO 40 - 80 kg (93 m2)
- PŘÍDLAŽBA - BETONOVÁ DLAŽBA 500/500 mm (3 m2)
- ZATRAVNĚNÍ (244 m2)
- KATASTRÁLNÍ HRANICE
- NOVÝ VÝTLAK "V1" SPLAŠKOVÉ KANALIZACE
- NOVÁ ELEKTROPŘÍPOJKA NN
- NOVÁ VODOVODNÍ PŘÍPOJKA
- KŠ, ŠO — KALNÍKOVÁ ŠACHTA (KŠ), ŠACHTA NA ODPADNÍ STOCE (ŠO)
- STÁVAJÍCÍ VODOVOD
- STÁVAJÍCÍ TELEKOMUNIKAČNÍ KABEL

UPOZORNĚNÍ:

VŠECHNA PODZEMNÍ VEDENÍ JSOU ZAKRESLENA ORIENTAČNĚ. PŘED ZAHÁJENÍM STAVBY JE INVESTOR (DODAVATEL) POVINEN ZAJISTIT VYTÝČENÍ SÍTÍ U JEJICH SPRÁVCŮ PŘÍMO NA STAVBĚ. PŘI KŘÍŽENÍ SÍTÍ JE NUTNO V DOSTATEČNÉM PŘEDSTIHU OVĚŘIT POLOHU A HLOUBKU ULOŽENÍ STÁVAJÍCÍCH SÍTÍ, ZVLÁŠTĚ PŘI UŽITÍ BEZVÝKOPOVÝCH TECHNOLOGIÍ.
VÝKOPY V BLÍZKOSTI KŘÍŽENÍ PODZEMNÍCH SÍTÍ MUSÍ BÝT PROVEDENY RUČNĚ MIN. 1 m PŘED A ZA KŘÍŽENÍM, POKUD MAJITEL (SPRÁVCE) SÍTĚ NEPOŽADUJE JINAK - VIZ DOKLADOVÁ ČÁST.
OBJEKTY V BLÍZKOSTI VÝKOPŮ MUSÍ INVESTOR (DODAVATEL) STATICKY ZAJISTIT.
PŘED ZAHÁJENÍM STAVBY PROVEDE INVESTOR (DODAVATEL) PASPORTIZACI OKOLNÍCH OBJEKTŮ.
PODMÍNKY JEDNOTLIVÝCH DOTČENÝCH STRAN BUDOU SPLNĚNY.
VYTYČENÍ STAVBY JE NUTNÉ ZKOORDINOVAT SE SKUTEČNOU REALITOU A SKUTEČNÝM STÁVAJÍCÍM SMĚROVÝM A VÝŠKOVÝM ŘEŠENÍM.

S-JTSK, B.p.v.

VYTYČOVACÍ SOUŘADNICE:

1	x = -1 141 678,592	y = -554 683,078	(BRÁNA)
2	x = -1 141 684,500	y = -554 682,031	(BRÁNA)
3	x = -1 141 685,386	y = -554 681,874	
4	x = -1 141 679,209	y = -554 647,017	
5	x = -1 141 661,485	y = -554 650,157	
6	x = -1 141 666,284	y = -554 677,236	
7	x = -1 141 676,524	y = -554 683,444	

HIP:	Ing. Radek Sedláček	STAVING engineering	
VYPRACOVAL:	Ing. Petr Mašek	sídlo: Slatinky 197, 783 42 Slatinice	
INVESTOR:	OBEC SKALKA	tel. 588 884 450, www.staving.net	
MÍSTO:	SKALKA		
AKCE:	OBEC SKALKA - ČOV A STOKOVÁ SÍŤ	ZAK. Č.:	13113
	D.1-1 ČOV SKALKA	DATUM:	06/2013
	D.1-1.4 OPLOCENÍ ČOV SKALKA	STUPEŇ:	DPS
OBJEKT:	D.1.1-1.4 ARCHITEKTONICKO - STAVEBNÍ ŘEŠENÍ	POČET A4:	
		MĚŘÍTKO:	1 : 200
PŘÍLOHA:	SITUACE OPLOCENÍ	VÝKRES Č.:	D.1.1.b.1-1.4